

ΕΦΗΜΕΡΙΣ ΤΗΣ ΚΥΒΕΡΝΗΣΕΩΣ ΤΗΣ ΕΛΛΗΝΙΚΗΣ ΔΗΜΟΚΡΑΤΙΑΣ

ΑΘΗΝΑ
7 ΑΥΓΟΥΣΤΟΥ 1991

ΤΕΥΧΟΣ ΤΕΤΑΡΤΟ

ΑΡΙΘΜΟΣ ΦΥΛΛΟΥ
543

ΠΕΡΙΕΧΟΜΕΝΑ ΠΟΛΕΟΔΟΜΙΑ ΔΙΑΤΑΓΜΑΤΑ

Έγκριση πολεοδομικής μελέτης τμήματος της πολεοδομικής ενότητας «Γεροβουνό - Αγ. Άννα» (Π.Ε. 4) του δήμου Αχαρνών και του δήμου Καματερού (Ν. Αττικής) 1

ΑΠΟΦΑΣΕΙΣ

Κατάργηση της 24197/1894/22.11.1990 απόφασης του Νομάρχη Αττικής «Αναστολή χορήγησης οικοδομικών αδειών στο Ο.Τ. 749 Δήμου Αγίας Βαρβάρας». (Δ' 18/28.1.1991). . . . 2

ΑΝΑΚΟΙΝΩΣΕΙΣ

Παρακαταθήκη ποσού οριστικής τιμής μονάδος αποζημιώσης λόγω ταχτοποίησης οικοπέδων στο Δήμο Ζεφύριου Αττικής 3

ΠΟΛΕΟΔΟΜΙΑ ΔΙΑΤΑΓΜΑΤΑ

(1)

Έγκριση πολεοδομικής μελέτης τμήματος της πολεοδομικής ενότητας «Γεροβουνό - Αγ. Άννα» (Π.Ε. 4) του δήμου Αχαρνών και του δήμου Καματερού (Ν. Αττικής).

Ο ΠΡΟΕΔΡΟΣ ΤΗΣ ΕΛΛΗΝΙΚΗΣ ΔΗΜΟΚΡΑΤΙΑΣ

Έχοντας υπόψη:

1. Τις διατάξεις των άρθρων 6 (παρ. 1,4,5 και 6), 7 (παρ. 1,2, και 4), 10 (παρ. 1) και 11' (παρ. 5) του ν. 1337/1983 «Επέκταση των πολεοδομικών σχεδίων οικιστική ανάπτυξη και σχετικές ρυθμίσεις» (Α' 33), όπως το άρθρο 6 τροποποιήθηκε με την παρ. 2 του άρθρου 8 του ν. 1512/1985 «Τροποποίηση και συμπλήρωση πολεοδομικών διατάξεων, ρύθμιση συναφών θεμάτων και θεμάτων του Ταμείου Νομικών» (Α' 4).

2. Τις διατάξεις του άρθρου 3 του ν. δ/τος της 17.7.1923 «Περί σχεδίων πόλεων κλπ» (Α' 228) όπως μεταγενέστερα τροποποιήθηκε και συμπληρώθηκε.

3. Τις διατάξεις των άρθρων 6 (παρ. 1), 7,8,9 του ν. 1577/1985 «Γενικός Οικοδομικός Κανονισμός» (Α' 210) όπως τροποποιήθηκαν με το άρθρο 13 (παρ. 1,2,3) του ν. 1647/1986 «Οργανισμός Κτηματολογίου και Χαρτογραφήσεων Ελλάδος (ΟΚΧΕ) και άλλες σχετικές διατάξεις» (Α' 141) και το άρθρο 1 (παρ. 3,4,) του ν. 1772/1988 «Τροποποίηση διατάξεων του ν. 1577/1985 «ΓΟΚ» και άλλες σχετικές διατάξεις» (Α' 91).

4. Τις διατάξεις της παρ. 1 ειδ. ιδ. του άρθρου 23 του ν. 1558/1985 «Κυβέρνηση και Κυβερνητικά Όργανα» (Α' 137).

5. Τις διατάξεις των παρ. 1 και 7 του άρθρου 2 του ν. 880/1979 «Περί καθορισμού ανωτάτου ορίου συντελεστού δομήσεως κλπ» (Α' 58).

6. Την 19523/833/3.3.1988 απόφαση του Αναπληρωτή Υπουρ-

γού Περιβάλλοντος, Χωροταξίας και Δημοσίων Έργων «Παράταση προθεσμίας έγκρισης Γενικού Πολεοδομικού Σχεδίου» (Δ' 208).

7. Την 4941/514/1.2.1989 απόφαση του Αναπληρωτή Υπουργού Περιβάλλοντος, Χωροταξίας και Δημοσίων Έργων «Έγκριση γενικού πολεοδομικού σχεδίου του δήμου Αχαρνών (Ν. Αττικής) (Δ' 145), όπως τροποποιήθηκε με την 35876/1791/6.4.1990 απόφαση του Υπουργού Περιβάλλοντος Χωροταξίας και Δημοσίων Έργων «Τροποποίηση της 4941/514/1.2.1989 απόφασης «Έγκριση γενικού πολεοδομικού σχεδίου του δήμου Αχαρνών (Ν. Αττικής) (Δ' 145/1981) (Δ' 238/1990).»

8. Την 30711/1494/12.4.1988 απόφαση του Υπουργού Περιβάλλοντος, Χωροταξίας και Δημοσίων Έργων «Έγκριση γενικού πολεοδομικού σχεδίου (Γ.Π.Σ.) του δήμου Καματερού Ν. Αττικής» (Α' 542).

9. Το 361065/26.11.1987 έγγραφο του τμήματος Πολεοδομίας Νομαρχίας Αττικής προς το δήμο Καματερού για τήρηση νόμιμης διαδικασίας και ότι η προθεσμία του άρθρου 31 παρ. 2 του π.δ/τος 323/1989 «Κωδικοποίηση σε ενιαίο κείμενο νόμου με τίτλο «Δημοτικός και κοινοτικός Κώδικας» των ισχυουσών διατάξεων του δημοτικού και κοινοτικού κώδικα όπως τροποποιήθηκαν και συμπληρώθηκαν» (Α' 146) πέρασε άπρακτη.

10. Την 56908/404/1989 απόφαση του Υπουργού Περιβάλλοντος, Χωροταξίας και Δημοσίων Έργων «Χαρακτηρισμός ως πυκνοδυμένου τμήματος της πολεοδομικής ενότητας «Γεροβουνό - Αγ. Άννα» του δήμου Αχαρνών και του δήμου Καματερού (Ν. Αττικής).

11. Την 562/100/1991 απόφαση του Υπουργού Περιβάλλοντος Χωροταξίας και Δημοσίων Έργων «Έγκριση πολεοδομικής προμελέτης της πολεοδομικής ενότητας «Γεροβουνό - Αγ. Άννα» (Π.Ε. 4) του δήμου Αχαρνών και του δήμου Καματερού (Ν. Αττικής).»

12. Τις 193/1987, 270/1-53, 262/1-31/1987, 291/1988, 52/1989 και 33/1990 γνωμοδοτήσεις του δημοτικού συμβουλίου Αχαρνών.

13. Την 23/συν. 48/1988 γνωμοδότηση του Συμβουλίου Χωροταξίας Οικισμού και Περιβάλλοντος Νομαρχίας Ανατολικής Αττικής.

14. Την 264/1989 γνωμοδότηση του Κεντρικού Συμβουλίου Χωροταξίας Οικισμού και Περιβάλλοντος.

15. Τις 606/1989, 745/1989 και 66/1991 γνωμοδοτήσεις του Συμβουλίου της Επικρατείας, με πρόταση του Υπουργού Περιβάλλοντος Χωροταξίας και Δημοσίων Έργων, αποφασίζουμε:

«Άρθρο 1.

Εγκρίνεται το πολεοδομικό σχέδιο τμήματος της πολεοδομικής ενότητας «Γεροβουνό - Αγ. Άννα» του δήμου Αχαρνών και του δήμου Καματερού (Ν. Αττικής) με τον καθορισμό οικοδομητικών χώρων, οδών, πεζοδρόμων, κοινοχρήστων χώρων, χώρων κοινοχρήστου πρασίνου, παιδικής χαράς, βρεφονηπιακών σταθμού, αθλητικών, πάρκου, χώρου δημοτικού - νηπιαγωγείου, στάθμευσης αυτοκινήτων, γυμνασίου - λυκείου, εκκλησίας, δημοτικού σχολείου, όπως φάνηνται στα σχετικά δύο (2) χρωματισμένα πρωτότυπα διαγράμματα σε κλίμακα 1:1000 που θεωρήθηκαν από τον Προϊστάμενο της Διεύθυνσης Τοπογραφικών Εφαρμογών με την 56949/1991 πράξη του και που αντιτυπά τους σε φωτοσημίχρυνση δημοσιεύονται με το παρόν διάταγμα.

Αρθρο 2.

Καθορίζεται Ζώνη Ενέργου Πολεοδομίας (ΖΕΠ) εντός των ορίων της παραπάνω πολεοδομικής ενότητας όπως φαίνεται να περιλείεται με την ένδειξη ΖΕΠ στα σχετικά διαγράμματα.

Αρθρο 3.

Εγχρίνεται, όπως διατυπώνεται στα επόμενα άρθρα, ο πολεοδομικός κανονισμός της περιοχής της οποίας εγχρίνεται το πολεοδομικό σχέδιο με το άρθρο 1 του παρόντος.

Αρθρο 4.

1. Στην παραπάνω περιοχή καθορίζονται Ζώνες Ειδικών Κινήτρων και Ζώνες Συντελεστού Δόμησης όπως φαίνονται να περιλείονται με τις διατάξεις ΖΕΚ και ΖΑΣ αντίστοιχα στα σχετικά διαγράμματα.

2. Στις Ζώνες Αγοράς Συντελεστού (ΖΑΣ καθορίζεται δεύτερος αυξημένος συντελεστής δόμησης ένα και δύο δέκατα (1,2).

Αρθρο 5.

Στους οικοδομήσιμους χώρους της παραπάνω περιοχής επιτρέπονται οι χρήσεις γενικής κατοικίας, όπως προσδιορίζονται από το άρθρο 3 του από 23.2.1987 π.δ/τος (Δ' 166).

Αρθρο 6.

Στο πρόσωπο των οικοπέδων οικοδομημένων ή μη επιβάλλεται πρόκληπο πλάτους δύο (2), τριών (3), τεσσάρων (4), πέντε (5) και έξι (6) μέτρων και πλάτους μεταβλητού από 0 έως 6 μέτρα όπως φαίνονται στα ίδια διαγράμματα.

Αρθρο 7.

Τα ελάχιστα όρια εμβαδού και προσώπου καθώς και οι λοιποί όροι και περιορισμοί δόμησης καθορίζονται ως εξής:

1. Ελάχιστο πρόσωπο: δέκα (10) μέτρα.

Ελάχιστο εμβαδόν: τετρακόσια (400) τ.μ.

2. Κατά παρέκκλιση της προηγουμένης παραγράφου θεωρούνται άρτια και οικοδομήσιμα α) τα οικόπεδα τα οποία κατά τη δημοσίευση του παρόντος διατάγματος έχουν:

Ελάχιστο πρόσωπο: έξι (6) μέτρα.

Ελάχιστο εμβαδόν: εκατό (100) τ.μ. και

β) τα οικόπεδα τα οποία προκύπτουν από την οριστική πράξη εφαρμογής της πολεοδομικής μελέτης και έχουν:

Ελάχιστο πρόσωπο: έξι (6) μέτρα.

Ελάχιστο εμβαδόν: εκατό (100) τ.μ.

3. Επιπλέον των προϋποθέσεων των προηγουμένων παραγράφων 1 και 2 τα οικόπεδα θεωρούνται άρτια και οικοδομήσιμα εφόσον α) στο οικοδομήσιμο τμήμα του οικοπέδου εγγράφεται κάτοψη κτιρίου με ελάχιστη επιφάνεια πενήντα (50) τ.μ. και ελάχιστη πλευρά πέντε (5) μέτρα και β) δεν δημιουργήθηκαν από κατάτμηση που έγινε κατά παράβαση των διατάξεων του από 22.6.1983 π.δ/τος (Δ' 284).

4. Μέγιστο ποσοστό κάλυψης: πενήντα τοις εκατό (50%) της επιφανείας τους.

5. Συντελεστής δόμησης: έξι δέκατα (0,6).

6. Κατ' εξαίρεση των προηγουμένων παραγράφων 4 και 5 ορίζονται:

α) συντελεστής δόμησης: οκτώ δέκατα (0,8) και μέγιστο ποσοστό κάλυψης: εξήντα τοις εκατό (60%) για οικόπεδα μικρότερα των 200 τ.μ. εφόσον η συνολική επιφάνεια ορόφων δεν υπερβαίνει τα 120 τ.μ. και

β) συντελεστής δόμησης ένα (1) για οικόπεδο εμβαδού μικρότερου των 150 τετρ. μέτρων, εφόσον η συνολική επιφάνεια ορόφων δεν υπερβαίνει τα 120 τ.μ. Η εξαίρεση αυτή έχει εφαρμογή μόνο σε οικόπεδα που έχουν προκύψει από κατάτμηση μέχρι της 10.3.82 αφού αφαιρεθεί το εμβαδόν της εισφοράς σε γη σύμφωνα με το ν. 1337/1983.

7. Μέγιστο επιτρέπομενο ύψος των κτιρίων: οκτώ και μισό (8,5) μ.

Αρθρο 8.


Η ισχύς του παρόντος διατάγματος αρχίζει από τη δημοσίευσή του στην Εφημερίδα της Κυβερνήσεως.

Στον Υπουργό Περιβάλλοντος, Χωροταξίας και Δημοσίων Έργων αναθέτουμε τη δημοσίευση και εκτελεση του παρόντος διατάγματος.


Αθήνα, 19 Ιουλίου 1991

Ο ΠΡΟΕΔΡΟΣ ΤΗΣ ΔΗΜΟΚΡΑΤΙΑΣ
ΚΩΝΣΤΑΝΤΙΝΟΣ Γ. ΚΑΡΑΜΑΝΗΣ

Ο ΥΠΟΥΡΓΟΣ ΠΕΡΙΒΑΛΛΟΝΤΟΣ ΧΩΡΟΤΑΞΙΑΣ & ΔΗΜΟΣΙΩΝ ΕΡΓΩΝ
ΣΤΕΦΑΝΟΣ ΜΑΝΟΣ

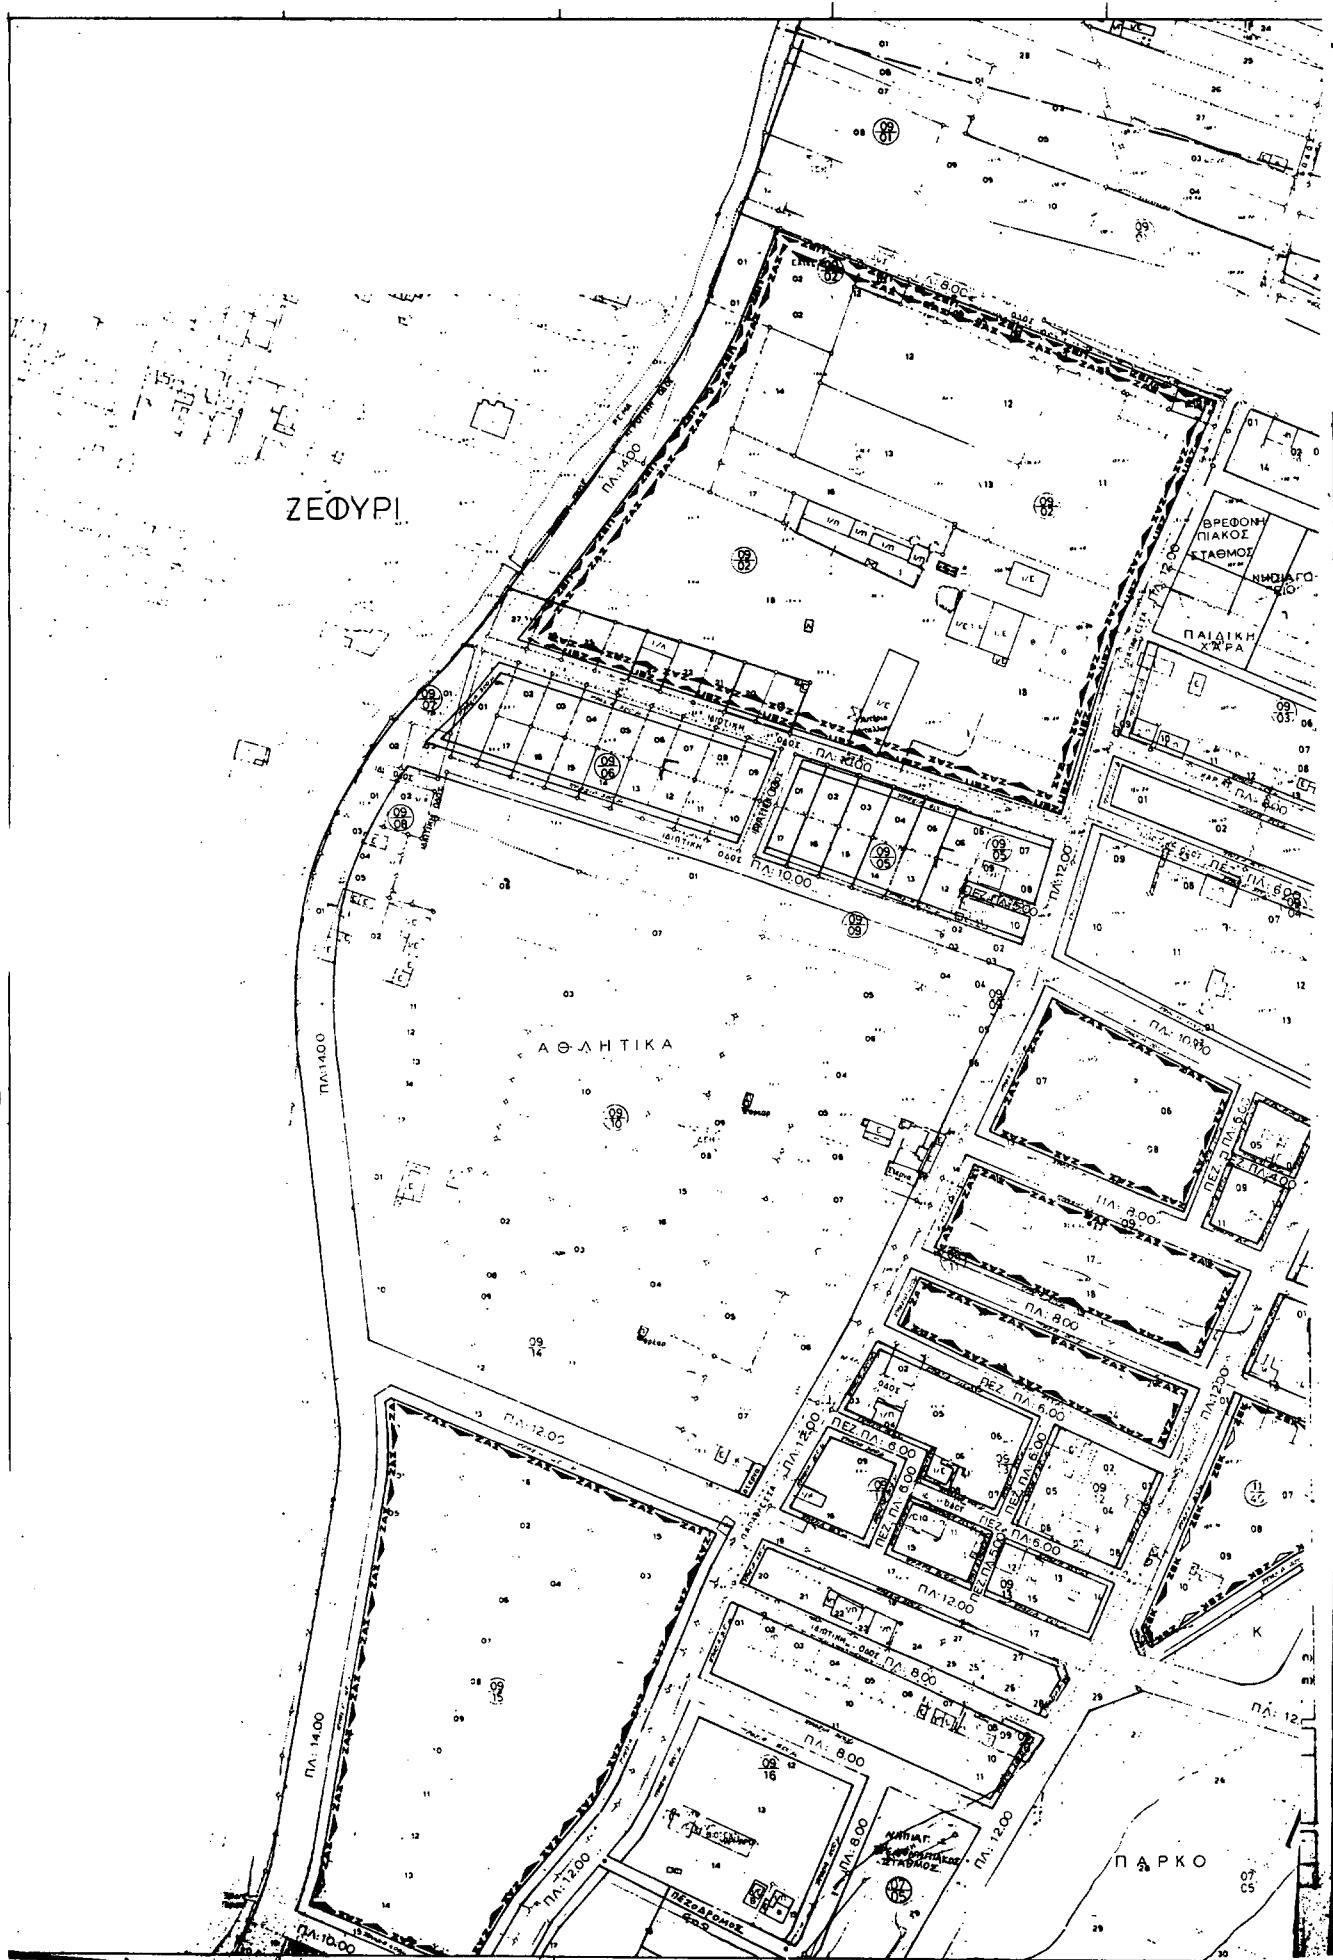



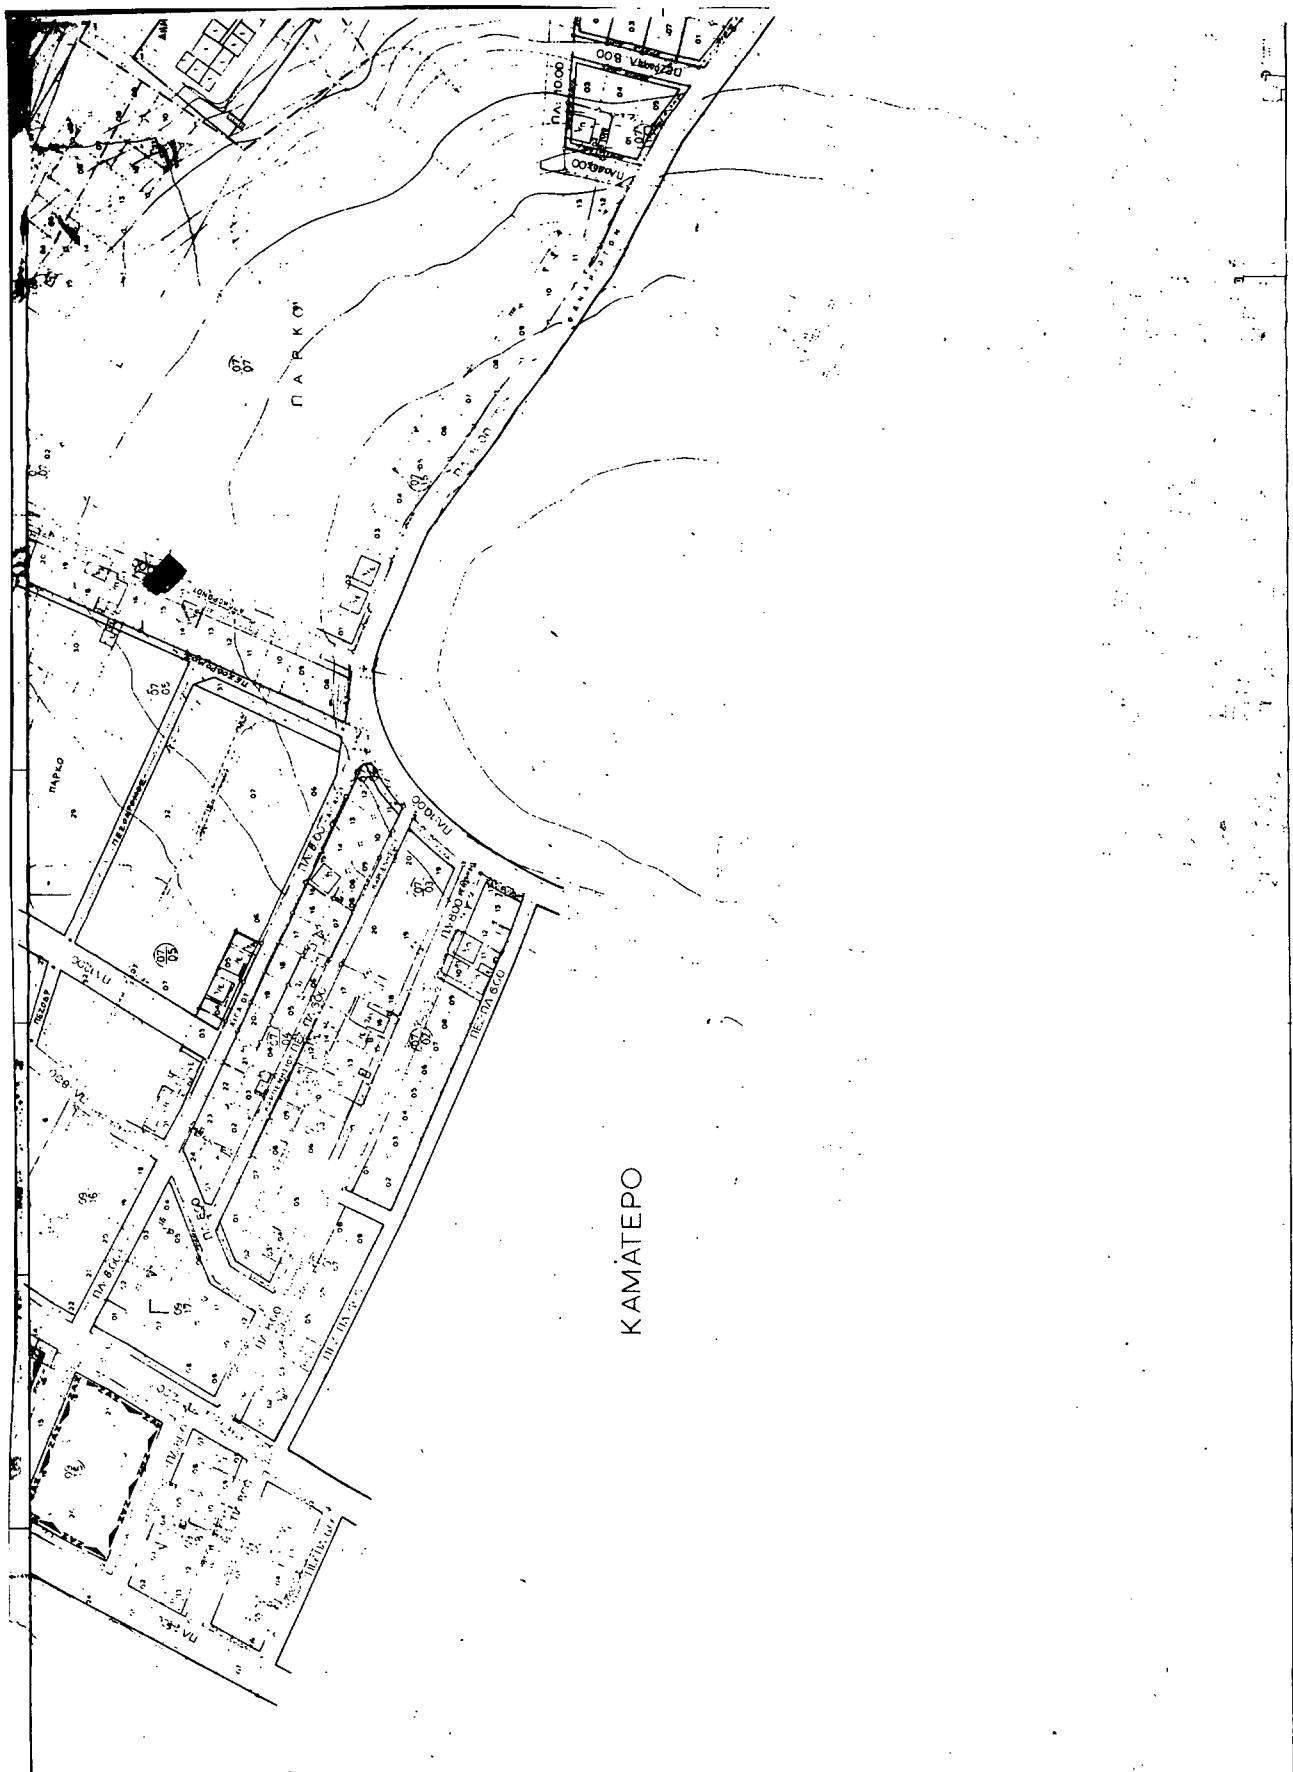

ΑΠΟΦΑΣΕΙΣ

Αριθ. 81492/4266

(2)

Κατάργηση της 24197/1894/22.11.1990 απόφασης του Νομάρχη
Αττικής «Αναστολή χορήγησης οικοδομικών αδειών στο Ο.Τ. 749
Δήμου Αγίας Βαρβάρας». (Δ' 18/28.1.1991).

Ο ΥΠΟΥΡΓΟΣ

ΠΕΡΙΒΑΛΛΟΝΤΟΣ ΧΩΡΟΤΑΞΙΑΣ ΚΑΙ ΔΗΜ. ΕΡΓΩΝ

'Έχοντας υπόψη:

1. Τις διατάξεις των άρθρων 8 και 85Α του από 17.7.1923 ν. δ/τος «περί σχεδίων πόλεων κλπ», όπως μεταγενέστερα τροποποιήθηκαν και συμπληρώθηκαν.

2. Τις διατάξεις των άρθρων 2,3, και 7 του ν. 1032/1980 «Περί συ-
στάσεως Υπουργείου Χωροταξίας, Οικισμού και Περιβάλλοντος (Α'
57).

3. Τις διατάξεις του άρθρου 23 (παρ. 1 ειδ. ίδ) του ν. 1558(1985
«Κυβέρνηση και Κυβερνητικά Όργανα») (Α' 137).

4. Τις διατάξεις της παρ. 5 του άρθρου 12 του ν. 1647/1986 «Ορ-
γανισμός Κτηματολογίου και Χαρτογραφήσεων Ελλάδας (ΟΚΧΕ) και
άλλες σχετικές διατάξεις» (Α' 141).

5. Τις διατάξεις του άρθρου 99 (παρ. 3) του ν. 1892/1990 «Για τον
εκσυγχρονισμό και την ανάπτυξη και άλλες διατάξεις» (Α' 101).

6. Το 1823/4.6.1991 έγγραφο του Ογρανισμού Αθήνας.

7. Το γεγονός ότι η παραπάνω απόφαση του Νομάρχη Δυτικής Αττι-
κής εκδόθηκε αναρμοδίως, σύμφωνα με τις διατάξεις της παρ. 3 του άρ-
θρου 99 του ν. 1892/1990 και της 62556/5073/4.10.1990 (Δ'
561) απόφασης του Υπουργού Περιβάλλοντος, Χωροταξίας και Δημο-
σίων Έργων, αποφασίζουμε:

1. Καταργείται η 24197/1894/22.11.1990 απόφαση του Νο-
μάρχη Δυτικής Αττικής «Αναστολή χορήγησης οικοδομικών αδειών στο
Ο.Τ. 749 Δήμου Αγίας Βαρβάρας» (Δ' 18/28.1.1991), ως αναρμο-
δίως εκδόθεισα.

2. Η ισχύς της παρούσης απόφασης αρχίζει από τη δημοσίευσή της

στην Εφημερίδα της Κυβερνήσεως.

Η απόφαση αυτή να δημοσιευθεί στην Εφημερίδα της Κυβερνή-
σεως.

Αθήνα, 22 Ιουλίου 1991

Ο ΥΠΟΥΡΓΟΣ
ΣΤΕΦΑΝΟΣ ΜΑΝΟΣ

ΑΝΑΚΟΙΝΩΣΕΙΣ

(3)

Παρακαταθήκη ποσού οριστικής τιμής μονάδος αποζημίωσης λόγω τα-
κτοποίησης οικοπέδων στο Δήμο Ζεφυρίου Αττικής.

Σε εφαρμογή της 61/80 πράξης αναλογισμού αποζημίωσης Υπηρε-
σίας Πολεοδομίας του Νομαρχιακού Διαιμερίσματος Δυτικής Αττικής,
με την οποία απαλλοτριώθηκαν οι ιδιοκτήτες που αναφέρονται σε αυτή
και βρίσκονται στα ΟΤ 75Α.93 του Δήμου Ζεφυρίου Αττικής, όπως
αυτή κυρώθηκε με την 12930/1003/80 απόφαση του Νομάρχη Δυτι-
κής Αττικής, και κατόπιν της 603/84 απόφασης του Μονομελούς Πρωτοδικείου Αθηνών, που καθόρισε προσωρινή τιμή αποζημίωσης το
ποσόν των 5.000 δραχμών ανά τ.μ., κατατέθηκε από την υπόχρεο Φανή συζ. Αθανασίου Γκρίτση, στο Ταμείο Παρακαταθηκών και Δα-
νείων την 5.7.1991 το ποσόν των 228.000 δραχμών και εκδόθηκε το
1150/5.7.1991 γραμμάτιο σύστασης παρακαταθήκης. Το ποσόν αυτή
αντιστοιχεί σε έκταση ιδιοκτησίας της Ευαγγελίας Μπελόκα ή όποιου
αναγνωρίστει δικαιούχος, 45,60 τ.μ. που προσκυρώνονται αναγκα-
σικά στην ιδιοκτησία Φανής Γκρίτση.

Η πληρεξούσια δικηγόρος

ΜΑΡΙΑ Π. ΜΙΧΑ

(Αριθ. διπλ. Δικ. Εισ. Αθηνών 4715282/91).