Διανομή Πινακίδων

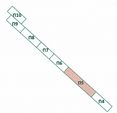

ΕΡΓΟΔΟΤΗΣ:	ΑΝΑΠΤΥΞΙΑΚΗ ΑΧΑΡΝΩΝ Α.Ε. ΔΗΜΟΣ ΑΧΑΡΝΩΝ
ΕΡΓΟ:	ΑΝΑΠΛΑΣΗ ΤΗΣ ΟΔΟΥ Α. ΚΑΡΑΜΑΝΛΗ ΑΠΟ ΤΗ ΔΙΑΣΤΑΥΡΩΣΗ ΜΕ ΤΗ ΛΕΩΦΟΡΟ ΠΑΡΝΗΘΟΣ ΕΩΣ ΤΗ ΔΙΑΣΤΑΥΡΩΣΗ ΜΕ ΤΗΝ ΟΔΟ ΑΓΙΑΣ ΤΡΙΑΔΟΣ
ΘΕΣΗ:	ΛΕΩΦΟΡΟΣ Κ. ΚΑΡΑΜΑΝΛΗ ΑΠΟ ΤΗ ΔΙΑΣΤΑΥΡΩΣΗ ΜΕ ΤΗ ΛΕΩΦΟΡΟ ΔΕΚΕΛΕΙΑΣ ΕΩΣ ΤΗ ΔΙΑΣΤΑΥΡΩΣΗ ΜΕ ΤΗΝ ΟΔΟ ΑΓΙΑΣ ΤΡΙΑΔΟΣ - Δ. Ε. ΑΧΑΡΝΩΝ - ΔΗΜΟΣ ΑΧΑΡΝΩΝ
ΘΕΜΑ ΣΧΕΔΙΟΥ:	ΠΡΟΤΕΙΝΟΜΕΝΗ ΔΙΑΜΟΡΦΩΣΗ ΚΑΙ ΣΗΜΑΝΣΗ ΛΕΩΦ. ΚΑΡΑΜΑΝΛΗ- ΠΕΡΙΟΧΗ ΕΝΤΟΣ ΣΧΕΔΙΟΥ
ΣΗΜΑΝΣΗ	
ΦΑΣΗ ΜΕΛΕΤΗΣ:	ΚΑΤΗΓΟΡΙΑ ΜΕΛΕΤΗΣ 10 — Κωδ. Σχεδίου: 1.5
ΧΡΟΝΟΣ ΜΕΛΕΤΗΣ:	ΙΑΝΟΥΑΡΙΟΣ 2023 — ΚΛΙΜΑΚΑ: 1:200

ΕΚΠΟΝΗΣΗ ΑΡΧΙΤΕΚΤΟΝΙΚΗΣ ΜΕΛΕΤΗΣ:
ΚΑΡΦΟΠΟΥΛΟΥ ΔΕΣΠΟΙΝΑ
ΔΙΠΛ. ΠΟΛ.ΜΗΧ.ΑΙΟΚΣ ΑΠΘ

ΕΓΚΡΙΝΕΙΣ: ΣΤΕΦΑΝΟΠΟΥΛΟΣ ΜΙΧΑΗΛΙΔΗΣ
ΘΕΩΡΗΘΗΚΕ: ΔΕΥΘΥΝΤΗΣ ΤΕΧΝΙΚΗΣ ΥΠΗΡΕΣΙΑΣ 14 ΜΑΙ 2025

ΠΕΡΓΑΝΙΔΟΠΟΥΛΟΣ ΝΙΚΟΛΑΟΣ
ΠΟΛΙΤΙΚΟΣ ΜΗΧΑΝΙΚΟΣ ΜΣ
ΤΜΗΜΑ ΜΗΧΑΝΙΚΩΝ
ΑΝΑΠΤΥΞΙΑΚΗ ΑΧΑΡΝΩΝ Α.Ε.
ΠΑΤΡΑΝΩΝ ΚΑΙ ΠΑΝΩΝ ΜΕΛΕΤΩΝ
ΤΗΛ. 210 24 04 200

ΥΠΟΜΝΗΜΑ

- Άξονας οδού
- Υφιστάμενο κράσπεδο
- Ρυμοτομική γραμμή
- Οικοδομική γραμμή
- ΚΑΤΑΣΚΕΥΑΣΤΕΙΝ ΕΠΑΡΓΕΙΑ — Χρήσεις γης
- Στάση αστικών λεωφορείων
- Υφιστάμενος φωτεινός σηματοδότης οχημάτων
- Νέο κράσπεδο
- Παρόδιους κατασκευές προς κατεδάφιση
- 4.00 — Ράμπες υποβράβδωσης σε εισόδους- εξόδους
- Υπερβατή ζώνη νησίδος
- Φύτευση
- Υπόγειοι κάδοι
- Κάδοι απορριμμάτων
- Αναλάμπον φωτεινός σηματοδότης ενός πεδίου
- 5.00 / 2.00 / 45 — Διαστασιολόγηση εσοχών θέσεων στάθμευσης
- STOP — Υφιστάμενη σήμανση που μετακινείται στη νέα κατάσταση
- STOP — Προτεινόμενη σήμανση

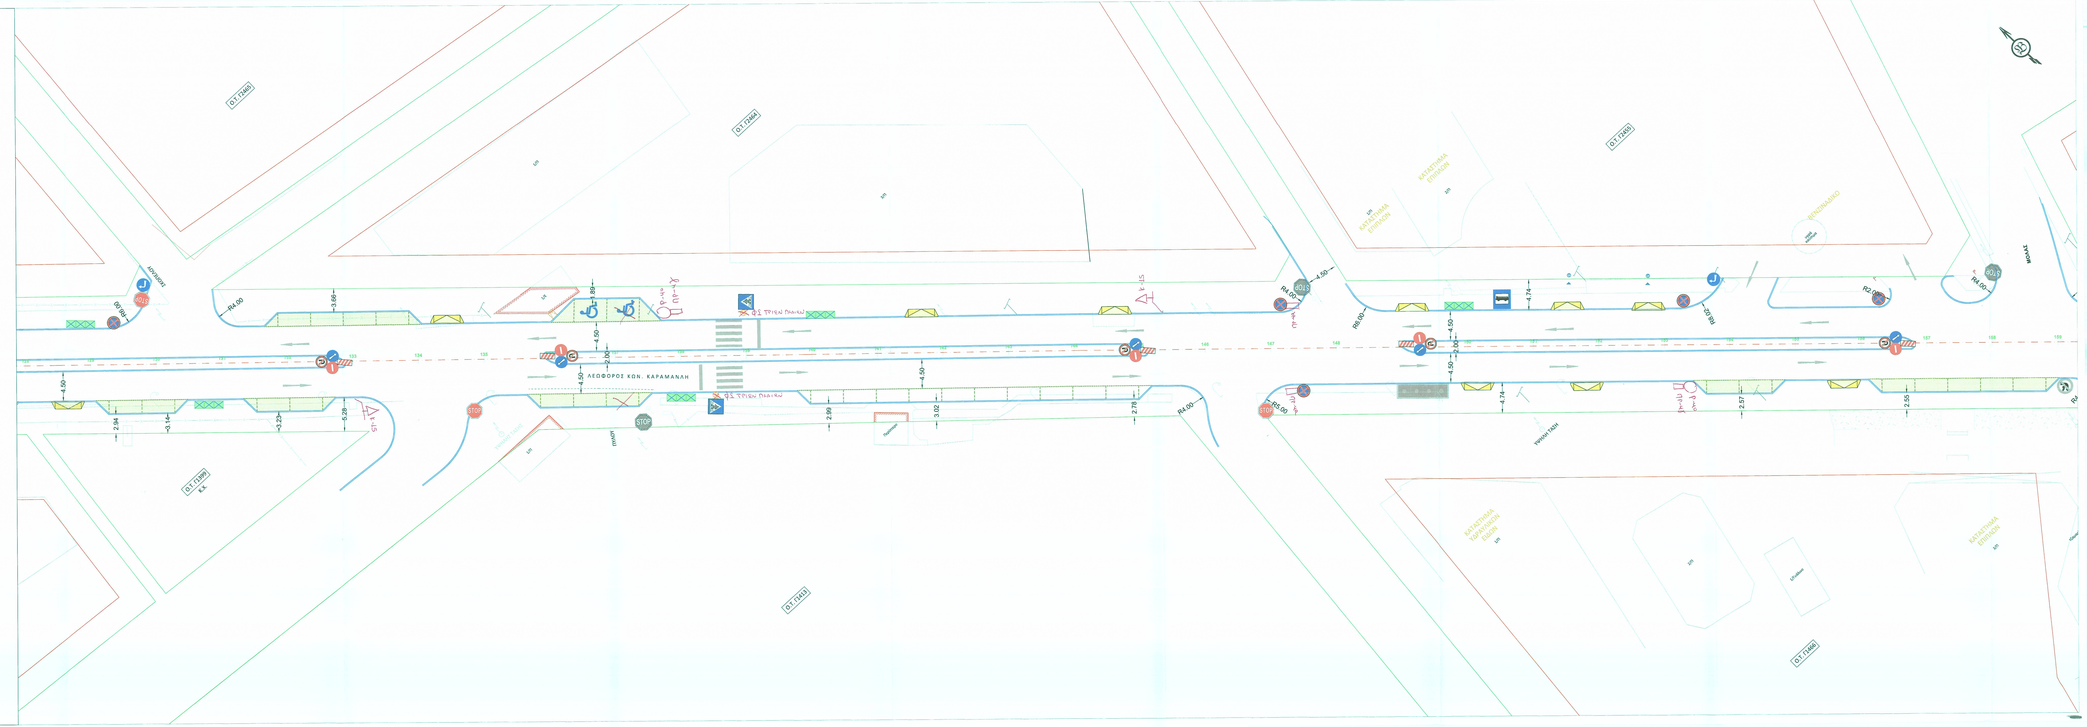
ΛΕΩΦΟΡΟΣ ΚΩΝ. ΚΑΡΑΜΑΝΛΗ
ΚΑΤΑΣΤΗΜΑ ΕΠΙΠΛΩΝ