ΥΠΟΜΝΗΜΑ

- Άξονας οδού
- Υφιστάμενο κράσπεδο
- Ρυμοτομική γραμμή
- Οικοδομική γραμμή

ΚΑΤΑΣΚΕΥΑΣΤΙΚΗ ΕΤΑΙΡΕΙΑ

- Χρήσεις γης
- Στάση αστικών λεωφορείων
- Υφιστάμενος φωτεινός σηματοδότης οχημάτων
- Νέο κράσπεδο
- Παράνομες κατασκευές προς κατεδάφιση
- Ράμπες υποβάσαμού σε εισόδους- εξόδους
- Υπερβατή ζώνη νησίδος
- Φύτευση
- Υπόγειοι κάδοι
- Κάδοι απορριμμάτων
- Αναλάμπον φωτεινός σηματοδότης ενός πεδίου
- Διαστασιολόγηση εσοχών θέσεων στάθμευσης
- Υφιστάμενη σήμανση που μετακινείται στη νέα κατάσταση
- Προτεινόμενη σήμανση

Διανομή Πινακίδων

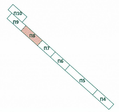

ΕΡΓΟΔΟΤΗΣ :	ΑΝΑΠΤΥΞΙΑΚΗ ΑΧΑΡΝΩΝ Α.Ε.- ΔΗΜΟΣ ΑΧΑΡΝΩΝ
ΕΡΓΟ :	ΑΝΑΠΛΑΣΗ ΤΗΣ ΟΔΟΥ Λ. ΚΑΡΑΜΑΝΛΗ ΑΠΟ ΤΗ ΔΙΑΣΤΑΥΡΩΣΗ ΜΕ ΤΗ ΛΕΩΦΟΡΟ ΠΑΡΝΗΘΟΣ ΕΩΣ ΤΗ ΔΙΑΣΤΑΥΡΩΣΗ ΜΕ ΤΗΝ ΟΔΟ ΑΓΙΑΣ ΤΡΙΑΔΟΣ
ΘΕΣΗ :	ΛΕΩΦΟΡΟΣ Κ. ΚΑΡΑΜΑΝΛΗ ΑΠΟ ΤΗ ΔΙΑΣΤΑΥΡΩΣΗ ΜΕ ΤΗ ΛΕΩΦΟΡΟ ΔΕΚΕΛΕΙΑΣ ΕΩΣ ΤΗ ΔΙΑΣΤΑΥΡΩΣΗ ΜΕ ΤΗΝ ΟΔΟ ΑΓΙΑΣ ΤΡΙΑΔΟΣ - Δ. Ε. ΑΧΑΡΝΩΝ - ΔΗΜΟΣ ΑΧΑΡΝΩΝ
ΘΕΜΑ ΣΧΕΔΙΟΥ :	ΠΡΟΤΕΙΝΟΜΕΝΗ ΔΙΑΜΟΡΦΩΣΗ ΚΑΙ ΣΗΜΑΝΣΗ ΛΕΩΦ. ΚΑΡΑΜΑΝΛΗ- ΠΕΡΙΟΧΗ ΕΝΤΟΣ ΣΧΕΔΙΟΥ
ΦΑΣΗ ΜΕΛΕΤΗΣ :	
ΚΑΤΗΓΟΡΙΑ ΜΕΛΕΤΗΣ :	ΚΑΤΗΓΟΡΙΑ ΜΕΛΕΤΗΣ 10
ΧΡΟΝΟΣ ΜΕΛΕΤΗΣ :	ΙΑΝΟΥΑΡΙΟΣ 2023
ΚΛΙΜΑΚΑ :	1:200
Κωδ. Σχεδίου :	1.8

ΕΚΠΟΝΗΣΗ ΑΡΧΙΤΕΚΤΟΝΙΚΗΣ ΜΕΛΕΤΗΣ :
ΚΑΡΦΟΠΟΥΛΟΥ ΔΕΣΠΟΙΝΑ
ΔΙΠΛ. ΠΟΛ.ΜΗΧΑΝΙΚΟΣ ΑΠΘ

ΕΠΟΠΤΕΥΘΗΚΕ: ΕΠΙΒΛΕΠΩΝ ΜΗΧΑΝΙΚΟΣ

ΘΕΩΡΗΘΗΚΕ: ΔΙΕΥΘΥΝΤΗΣ ΤΕΧΝΙΚΟΥ ΥΠΗΡΕΣΙΑΣ
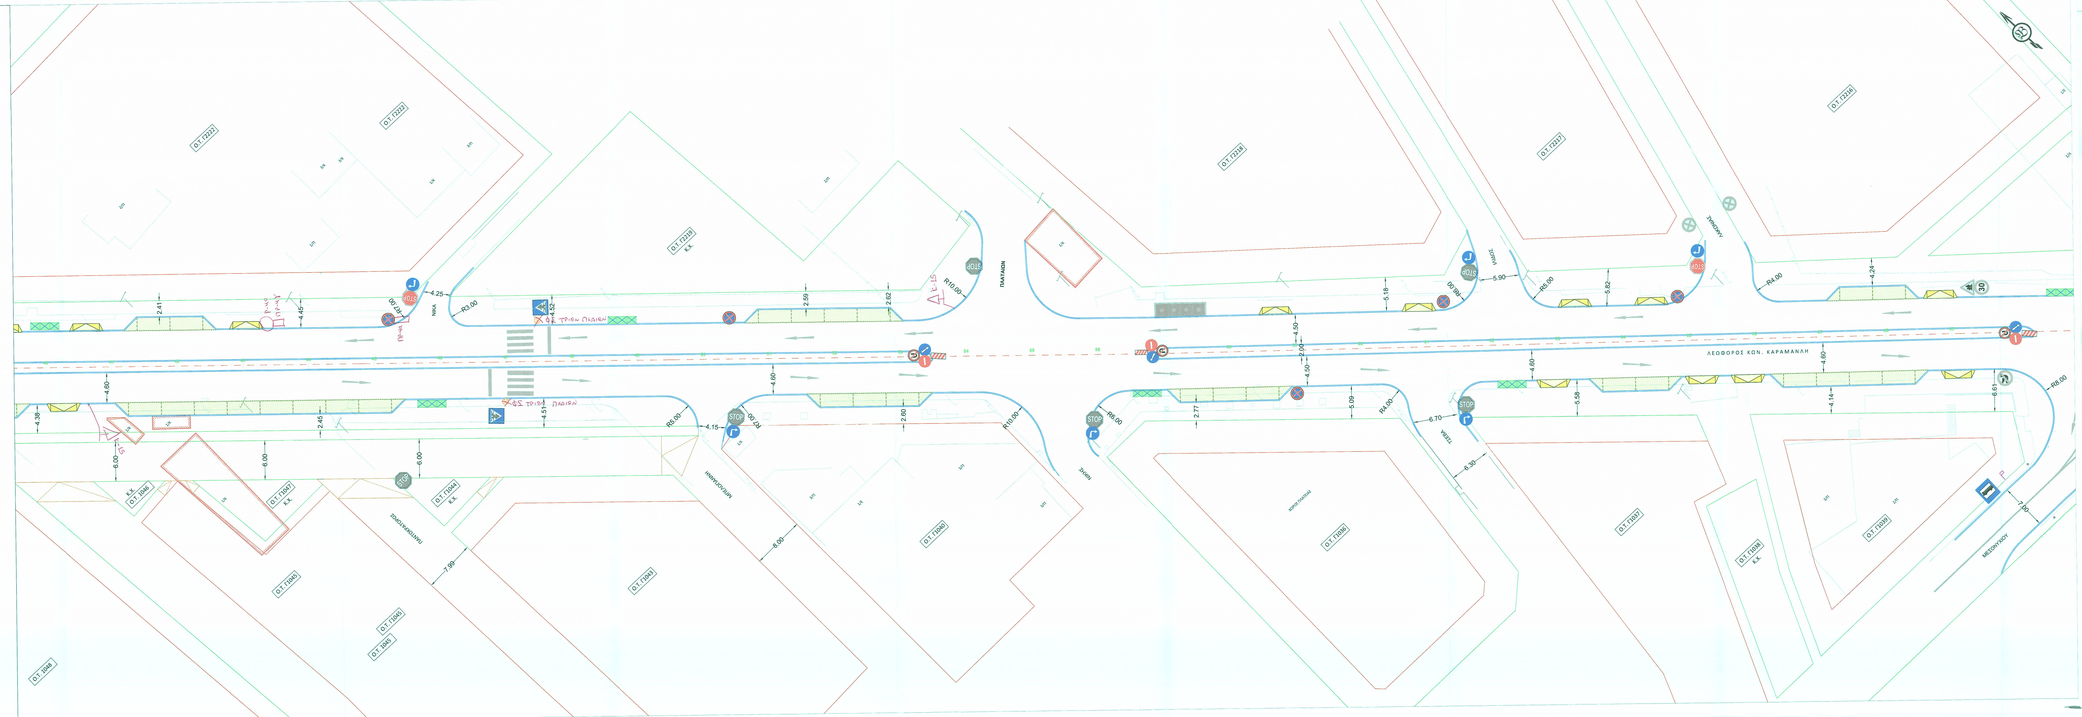
ΠΕΡΙΦΕΡΕΙΑΚΗ ΕΝΟΤΗΤΑ ΠΑΡΝΗΘΑΣ
ΓΡΑΦΕΙΟ ΔΙΑΧΕΙΡΙΣΗΣ ΕΡΓΩΝ
ΑΝΑΠΤΥΞΙΑΚΗ ΑΧΑΡΝΩΝ Α.Ε.
ΠΑΥΛΑΝΟΥ ΚΑΙ ΠΑΝΟΣ ΠΕΤΣΑ - ΑΧΑΡΝΑΙ
Τηλ. 2132145 400