Διανομή Πινακίδων

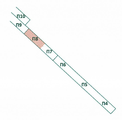

ΕΡΓΟΔΟΤΗΣ : ΑΝΑΠΤΥΞΙΑΚΗ ΑΧΑΡΝΩΝ Α.Ε.-
ΔΗΜΟΣ ΑΧΑΡΝΩΝ

ΕΡΓΟ : ΑΝΑΠΛΑΣΗ ΤΗΣ ΟΔΟΥ Λ. ΚΑΡΑΜΑΝΛΗ ΑΠΟ ΤΗ ΔΙΑΣΤΑΥΡΩΣΗ ΜΕ ΤΗ ΛΕΩΦΟΡΟ ΠΑΡΝΗΘΟΣ ΕΩΣ ΤΗ ΔΙΑΣΤΑΥΡΩΣΗ ΜΕ ΤΗΝ ΟΔΟ ΑΓΙΑΣ ΤΡΙΑΔΟΣ

ΘΕΣΗ : ΛΕΩΦΟΡΟΣ Κ. ΚΑΡΑΜΑΝΛΗ ΑΠΟ ΤΗ ΔΙΑΣΤΑΥΡΩΣΗ ΜΕ ΤΗ ΛΕΩΦΟΡΟ ΔΕΚΕΛΕΙΑΣ ΕΩΣ ΤΗ ΔΙΑΣΤΑΥΡΩΣΗ ΜΕ ΤΗΝ ΟΔΟ ΑΓΙΑΣ ΤΡΙΑΔΟΣ - Δ. Ε. ΑΧΑΡΝΩΝ - ΔΗΜΟΣ ΑΧΑΡΝΩΝ

ΘΕΜΑ ΣΧΕΔΙΟΥ : **ΠΡΟΤΕΙΝΟΜΕΝΗ ΔΙΑΜΟΡΦΩΣΗ ΚΑΙ ΣΗΜΑΝΣΗ ΛΕΩΦ. ΚΑΡΑΜΑΝΛΗ- ΠΕΡΙΟΧΗ ΕΝΤΟΣ ΣΧΕΔΙΟΥ**

ΦΑΣΗ ΜΕΛΕΤΗΣ :

ΚΑΤΗΓΟΡΙΑ ΜΕΛΕΤΗΣ : ΚΑΤΗΓΟΡΙΑ ΜΕΛΕΤΗΣ 10

Κωδ. Σχεδίου: 1.8

ΧΡΟΝΟΣ ΜΕΛΕΤΗΣ : ΙΑΝΟΥΑΡΙΟΣ 2023 ΚΛΙΜΑΚΑ : 1:200

ΕΚΠΟΝΗΣΗ ΑΡΧΙΤΕΚΤΟΝΙΚΗΣ ΜΕΛΕΤΗΣ :

ΚΑΡΦΟΠΟΥΛΟΥ ΔΕΣΠΟΙΝΑ
ΔΙΠΛ. ΠΟΛ.ΜΗΧΑΝΙΚΟΣ ΑΠΘ

ΕΓΚΡΙΘΗΚΕ :
ΕΠΙΤΡΟΠΗ ΠΟΛΕΟΔΟΜΙΚΗΣ ΜΕΛΕΤΗΣ

ΘΕΩΡΗΘΗΚΕ :
ΔΙΕΥΘΥΝΤΗΣ ΤΕΧΝΙΚΗΣ ΥΠΗΡΕΣΙΑΣ

ΓΕΩΡΓΑΚΟΠΟΥΛΟΣ ΝΙΚΟΛΑΟΣ
ΠΟΛΙΤΙΚΟΣ ΜΗΧΑΝΙΚΟΣ ΜΣc
ΑΡΙΘΜ. ΜΗΤΡΩΟΥ 36760
ΑΝΑΠΤΥΞΙΑΚΗ ΑΧΑΡΝΩΝ Α.Ε.
ΠΑΛΑΙΟΥ ΚΑΙ ΠΑΛΑΙΟΥ ΜΕΘΑ – ΑΧΑΡΝΑΙ
ΤΗΛ. 2102140 603

ΔΗΜΟΣ ΑΧΑΡΝΩΝ
ΔΙΕΥΘΥΝΣΗ ΤΕΧΝΙΚΩΝ ΥΠΗΡΕΣΙΩΝ
ΤΜΗΜΑ ΜΕΛΕΤΩΝ ΚΑΙ ΕΡΓΩΝ ΠΟΛΕΟΔΟΜΙΑΣ

ΥΠΟΜΝΗΜΑ
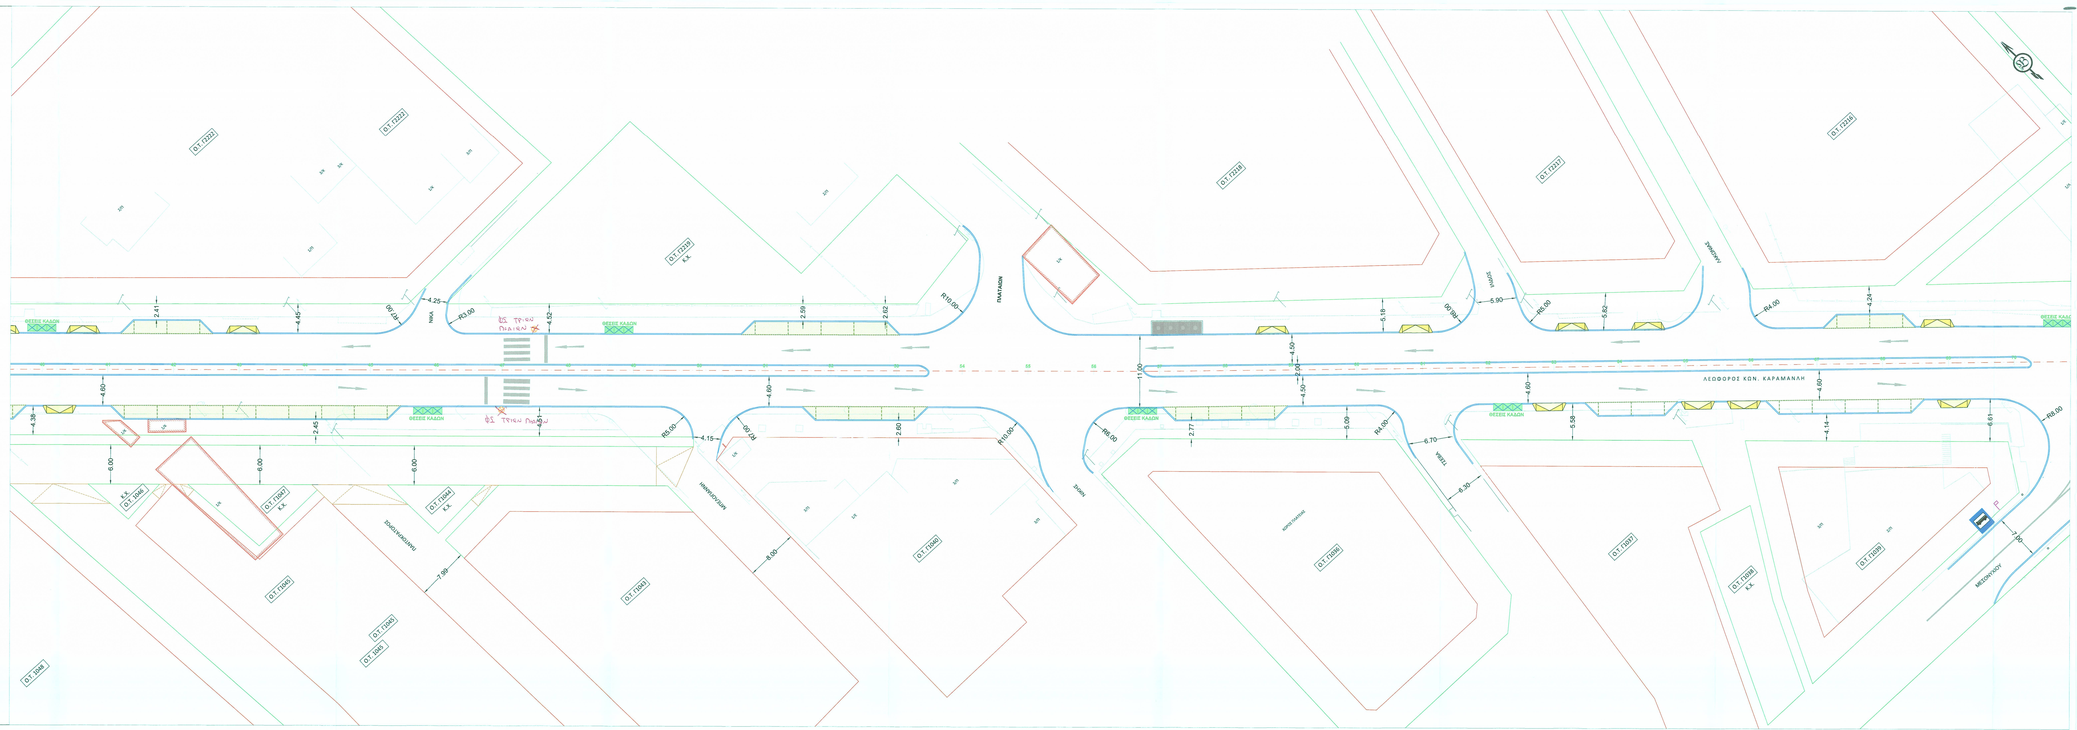
- Άξονας οδού
- Υφιστάμενο κράσπεδο
- Ρυμοτομική γραμμή
- Οικοδομική γραμμή
- Χρήσεις γης
- Στάση αστικών λεωφορείων
- Υφιστάμενος φωτεινός σηματοδότης οχημάτων
- Νέο κράσπεδο
- Παράνομες κατασκευές προς κατεδάφιση
- Ράμπες υποβιβασμού σε εισόδους- εξόδους
- Υπερβατή ζώνη νησίδας
- Φύτευση
- Υπόγειοι κάδοι
- Κάδοι απορριμμάτων
- Αναλύμπον φωτεινός σηματοδότης ενός πεδίου
- Διαστασιολόγηση εσοχών θέσεων στάθμευσης