



ΕΦΗΜΕΡΙΣ ΤΗΣ ΚΥΒΕΡΝΗΣΕΩΣ

ΤΗΣ ΕΛΛΗΝΙΚΗΣ ΔΗΜΟΚΡΑΤΙΑΣ

Α Θ Η Ν Α
18 ΙΟΥΛΙΟΥ 1985

ΤΕΥΧΟΣ ΤΕΤΑΡΤΟ

ΑΡΙΘΜΟΣ ΦΥΛΛΟΥ
345

ΠΕΡΙΕΧΟΜΕΝΑ

ΠΟΛΕΟΔΟΜΙΑ ΔΙΑΤΑΓΜΑΤΑ

Έγκριση της πολεοδομικής μελέτης της πυκνοδομημένης περιοχής «Χαραυγή» του Δήμου Αχαρνών (Αττικής). 1

ΑΠΟΦΑΣΕΙΣ

Κίνηση της διαδικασίας σύνταξης του Γενικού Πολεοδομικού Σχεδίου Κω..... 2

ΠΟΛΕΟΔΟΜΙΑ ΔΙΑΤΑΓΜΑΤΑ

(1)

Έγκριση της πολεοδομικής μελέτης της πυκνοδομημένης περιοχής «Χαραυγή» του Δήμου Αχαρνών (Αττικής).

Ο ΠΡΟΕΔΡΟΣ ΤΗΣ ΕΛΛΗΝΙΚΗΣ ΔΗΜΟΚΡΑΤΙΑΣ

Έχοντας υπόψη :

1. Τις διατάξεις του Ν. 1337/1983 (Φ.Ε.Κ. 33/Α) όπως τροποποιήθηκε με το Ν. 1512/1985 (Φ.Ε.Κ. 4/Α) και ειδικότερα τα άρθρα 6 (παρ. 1,4,5, και 6), 7 (παρ. 1,2,4 και 5) και 43 (παρ. 10) αυτού.

2. Τις διατάξεις του Ν. Δ/τος της 17.7.1923 όπως μεταγενέστερα τροποποιήθηκαν και συμπληρώθηκαν και ειδικότερα το άρθρο 3.

3. Την αριθ. 19658/841/14.4.1983 απόφαση του Υπουργού Χωροταξίας, Οικισμού και Περιβάλλοντος (Φ.Ε.Κ. 154 Δ/1983).

4. Την αριθ. 28945/1985 απόφαση του Υπουργού Χωροταξίας, Οικισμού και Περιβάλλοντος «Χαρακτηρισμός ως πυκνοδομημένης της περιοχής «Χαραυγή» του Δήμου Αχαρνών (Αττικής).

5. Τις αριθ. 1/1984, 27/1984 και 227/1984 γνωμοδοτήσεις του Δημοτικού Συμβουλίου Αχαρνών.

6. Την αριθ. 2/1984 γνωμοδότηση του Συμβουλίου Χωροταξίας, Οικισμού και Περιβάλλοντος του Νομού Αττικής.

7. Την αριθ. 453/1985 γνωμοδότηση του Συμβουλίου της Επικρατείας, με πρόταση του Υπουργού Χωροταξίας, Οικισμού και Περιβάλλοντος, αποφασίζουμε :

Άρθρο 1.

Εγκρίνεται το πολεοδομικό σχέδιο της περιοχής «Χαραυγή» του Δήμου Αχαρνών, που έχει χαρακτηριστεί ως πυκνοδομημένη με την αριθ. 28945/1985 απόφαση του Υπουργού Χωροταξίας, Οικισμού και Περιβάλλοντος, με τον καθορισμό οικοδομησίμων χώρων, οδών, πεζοδρόμων, κοινοχρήστων χώρων, πλατειών, παιδικών χαρών, χώρων αθλητικών εγκαταστάσεων, χώρων Νηπιαγωγείου, και χώρου Βρεφονηπιακού σταθμού όπως φαίνεται στα δύο (2) σχετικά πρωτότυπα διαγράμματα σε κλίμακα 1 :1000 που θεωρήθηκαν από τον Προϊστάμενο της Διεύθυνσης Πολεοδομικών Εφαρμογών με την αριθ. 42813/1985 πράξη του και που συνοπτικά τους αντίτυπα δημοσιεύονται με το παρόν διάταγμα.

Άρθρο 2.

Εγκρίνεται ο πολεοδομικός κανονισμός της περιοχής «Χαραυγή» του Δήμου Αχαρνών της οποίας το πολεοδομικό σχέδιο εγκρίνεται με το άρθρο 1 του παρόντος όπως στα επόμενα άρθρα.

Άρθρο 3.

1. Καθορίζεται ως εμπορική Ζώνη η περιοχή που περιλαμβάνει τα αριθ. 15,16,17,18,19,23,24, 25, 26 οικοδομικά τετράγωνα και περικλείεται με διακεκομμένη γραμμή και με στοιχεία ΖΕΚ όπως φαίνεται στα ίδια ως άνω διαγράμματα.

Στην ως άνω ζώνη επιτρέπεται στο ισόγειο των οικοδομών η κατασκευή μόνο καταστημάτων.

2. Στην υπόλοιπη περιοχή εκτός από τους χώρους ειδικών χρήσεων επιτρέπεται η χρήση «Γενική Κατοικία» όπως προσδιορίζεται από το αριθ. 81/1980 π.δ/γμα (Φ.Ε.Κ. 27/Α).

Άρθρο 4.

Στην πρόσοψη των οικοπέδων οικοδομημένων ή μη που βρίσκονται στην περιοχή της οποίας εγκρίνεται το πολεοδομικό σχέδιο επιβάλλεται προκήπιο με πλάτος δύο (2), τρία (3) και τέσσερα (4) μέτρα, όπως φαίνεται στα παραπάνω διαγράμματα.

Άρθρο 5.

Α. Τα ελάχιστα όρια εμβαδού και διαστάσεων καθώς και οι λοιποί όροι και περιορισμοί δόμησης των οικοπέδων ορίζονται ως εξής :

1. Οικοδομικό σύστημα :των πτερυγών
2. Ελάχιστο πρόσωπο :δέκα (10) μέτρα

Ελάχιστο βάθος : δεκαπέντε (15) μέτρα
Ελάχιστο εμβαδόν :τετρακόσια (400) τετρ. μέτρα.

3. Κατά παρέκκλιση της προηγούμενης παραγράφου θεωρούνται άρτια και οικοδομήσιμα τα οικοπέδα που κατά τη δημοσίευση του παρόντος δ/τος έχουν :

Ελάχιστο πρόσωπο : έξι (6) μέτρα

Ελάχιστο βάθος : έξι (6) μέτρα

Ελάχιστο εμβαδόν : εκατό (100) τετρ. μέτρα

4. Μέγιστο ποσοστό κάλυψης των οικοπέδων για τα κατά κανόνα άρτια οικοπέδα της παραγράφου 2 πενήντα τοις εκατό (50%) της επιφανείας του και για τα κατά παρέκκλιση άρτια οικοπέδα της παραγράφου 3 εξήντα τοις εκατό (60%) της επιφανείας τους.

5. Συντελεστής δόμησης : 0,8.

6. Μέγιστος αριθμός ορόφων τρεις (3) με μέγιστο ύψος των κτιρίων έντεκα (11) μέτρα.

7. Απαγορεύεται οι οικοδομές να έχουν ανοίγματα (πόρτες-παράθυρα) σε τμήματα δρόμων με πλάτος μικρότερο των

2,50 μέτρων. Επιτρέπεται η διάνοιξη παραθύρων στα τμήματα των δρόμων αυτών εφόσον ο τοίχος της οικοδομής που φέρει το άνοιγμα τοποθετηθεί τουλάχιστον δύο (2) μέτρα εσώτερων της οικοδομικής γραμμής.

Άρθρο 6.


Η ισχύς του παρόντος διατάγματος αρχίζει από τη δημοσίευσή του στην Εφημερίδα της Κυβερνήσεως.


Στον Υπουργό Χωροταξίας, Οικισμού και Περιβάλλοντος αναθέτουμε τη δημοσίευση και εκτέλεση του παρόντος διατάγματος.

Αθήνα, 24 Ιουνίου 1985

Ο ΠΡΟΕΔΡΟΣ ΤΗΣ ΔΗΜΟΚΡΑΤΙΑΣ
ΧΡΗΣΤΟΣ ΑΝΤ. ΣΑΡΤΖΕΤΑΚΗΣ

Ο ΥΠΟΥΡΓΟΣ ΧΩΡΟΤΑΞΙΑΣ, ΟΙΚΙΣΜΟΥ ΚΑΙ ΠΕΡΙΒΑΛΛΟΝΤΟΣ
ΕΥΑΓΓΕΛΟΣ ΚΟΥΛΟΥΜΠΗΣ

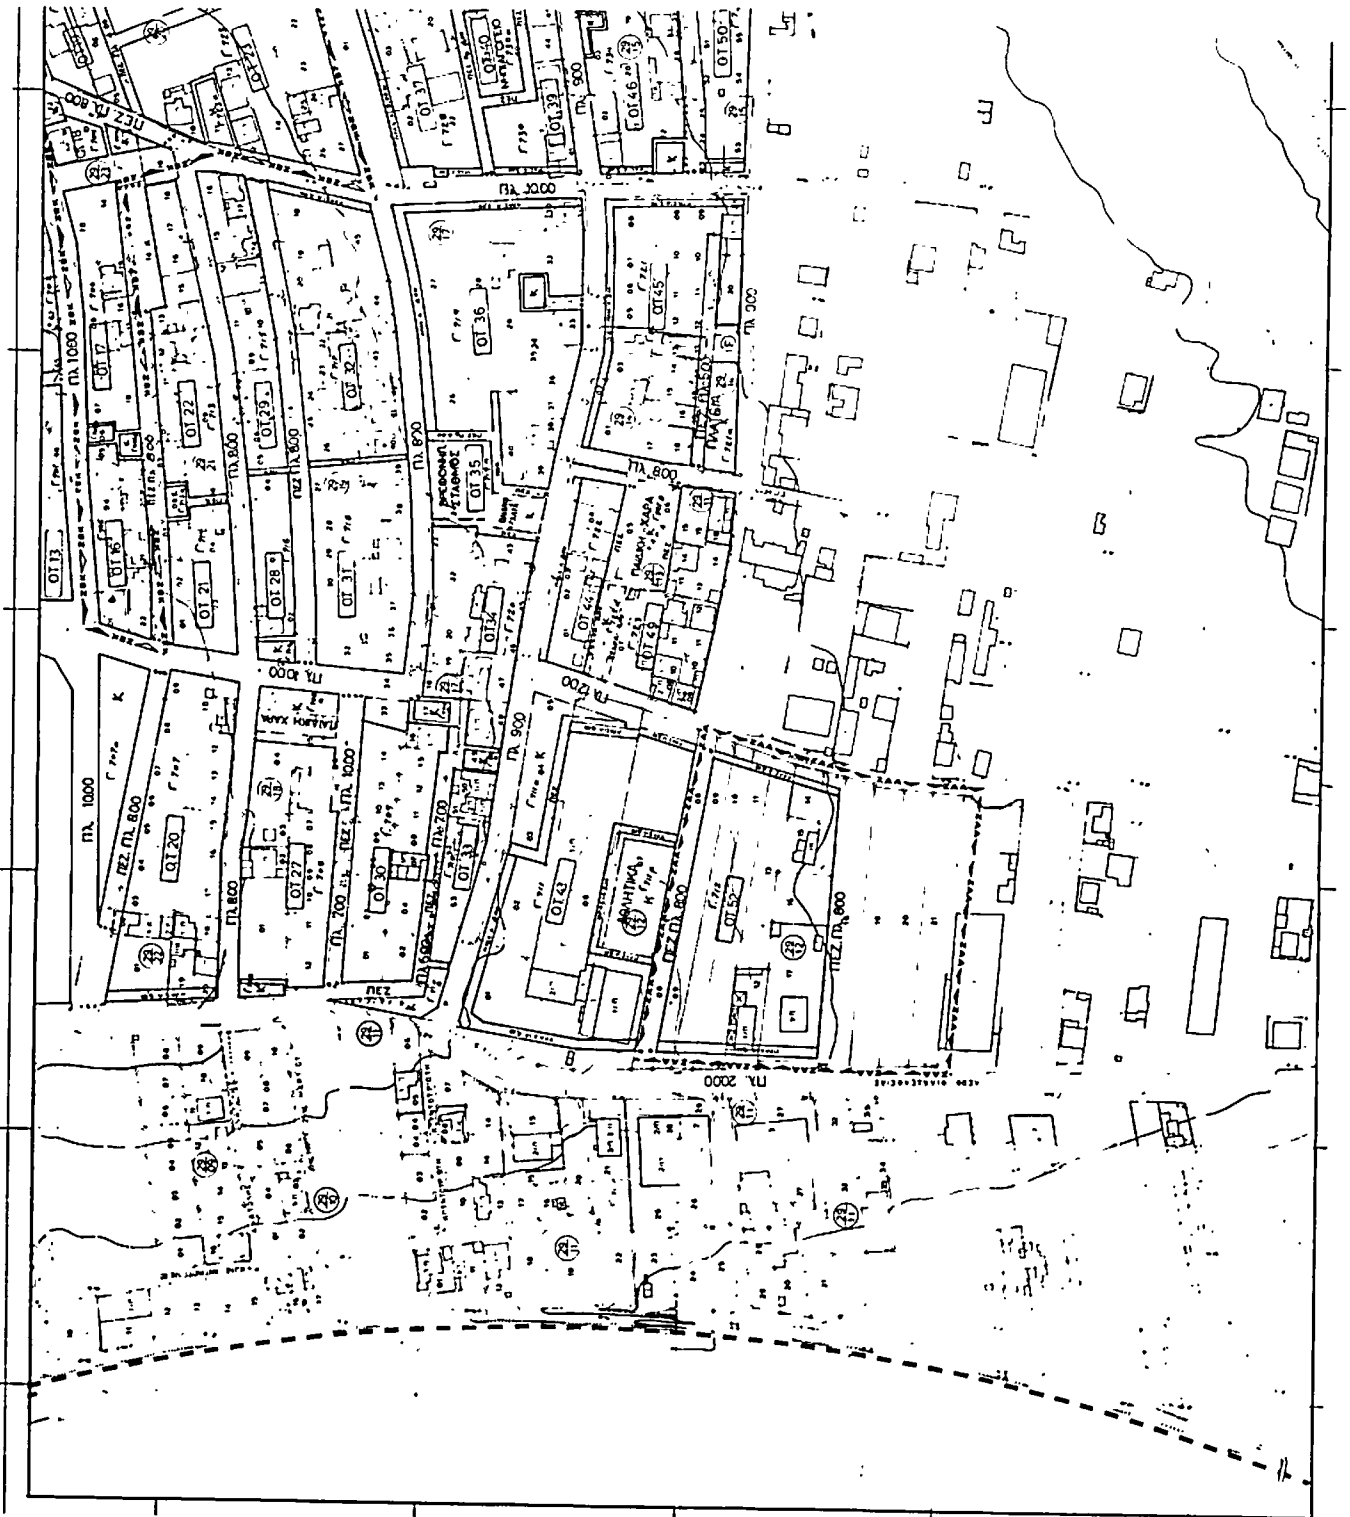

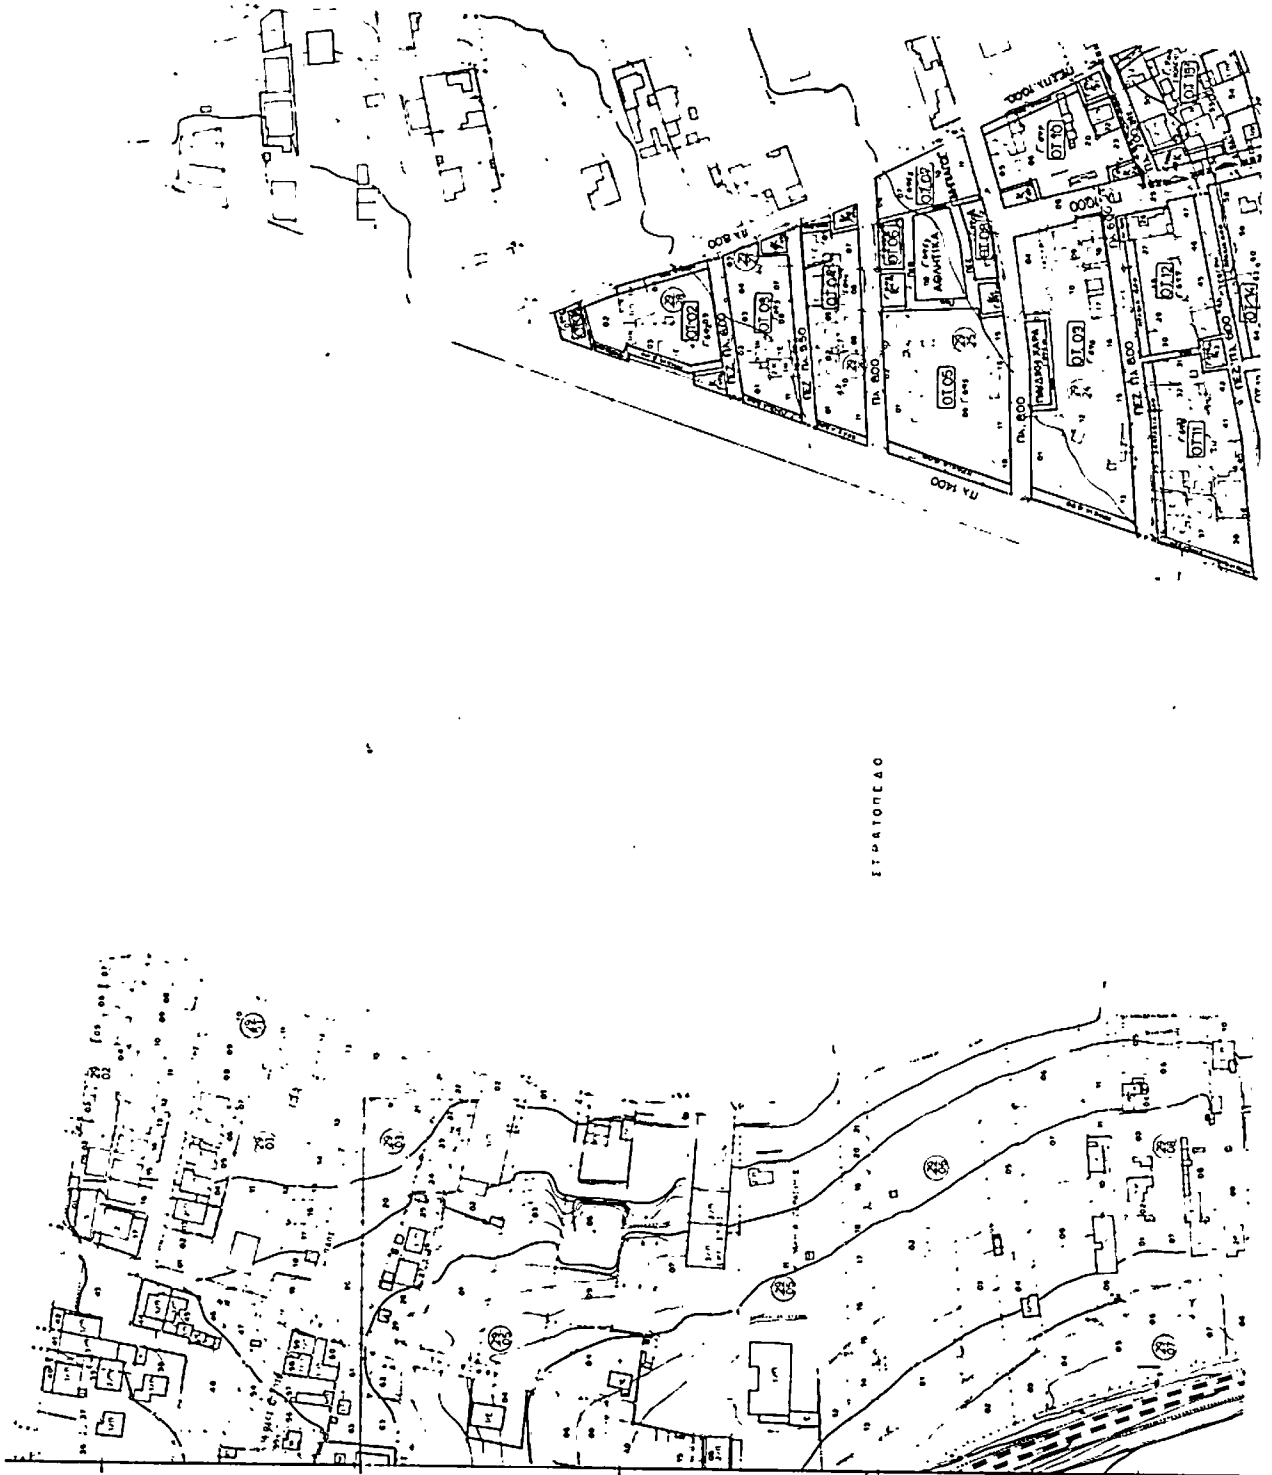

ΑΠΟΦΑΣΕΙΣ

Αριθ. 47310/1873

(2)

Κίνηση της διαδικασίας σύνταξης του Γενικού Πολεοδομικού Σχεδίου Κω.

**Ο ΥΠΟΥΡΓΟΣ
ΧΩΡΟΤΑΞΙΑΣ, ΟΙΚΙΣΜΟΥ ΚΑΙ ΠΕΡΙΒΑΛΛΟΝΤΟΣ**

Έχοντας υπόψη τις διατάξεις :

1. Του Ν. 1032/1980 «Περί συστάσεως Υπουργείου Χωροταξίας, Οικισμού και Περιβάλλοντος» (Φ.Ε.Κ. 57/14.3. 1980 τ.Α).

2. Του άρθρου 3 παρ. 1 του Ν. 1337/83 (Φ.Ε.Κ. 33/14.3. 1983 τ.Α) για την «Επέκταση των πολεοδομικών σχεδίων»

την οικιστική ανάπτυξη και σχετικές ρυθμίσεις», αποφασίζουμε :

Την κίνηση της διαδικασίας σύνταξης του Γενικού Πολεοδ. Σχεδίου Κω τα όρια της περιοχής του οποίου φαίνονται στο σχετικό πρωτότυπο διάγραμμα σε κλιμ. 1 :25.000 που έχει θεωρηθεί από τον Προϊστάμενο της Διεύθυνσης Πολεοδομικών Εφαρμογών με την αριθ. 47310/1873/85 πράξη του και που συνοπτικό του αντίτυπο δημοσιεύεται με την παρούσα απόφαση.

Η απόφαση αυτή να δημοσιευθεί στην Εφημερίδα της Κυβερνήσεως.

Αθήνα, 4 Ιουλίου 1985

ο ΥΠΟΥΡΓΟΣ

ΕΥΑΓΓΕΛΟΣ ΚΟΥΛΟΥΜΠΗΣ

