74 ΑΓ. ΑΝΝΑ

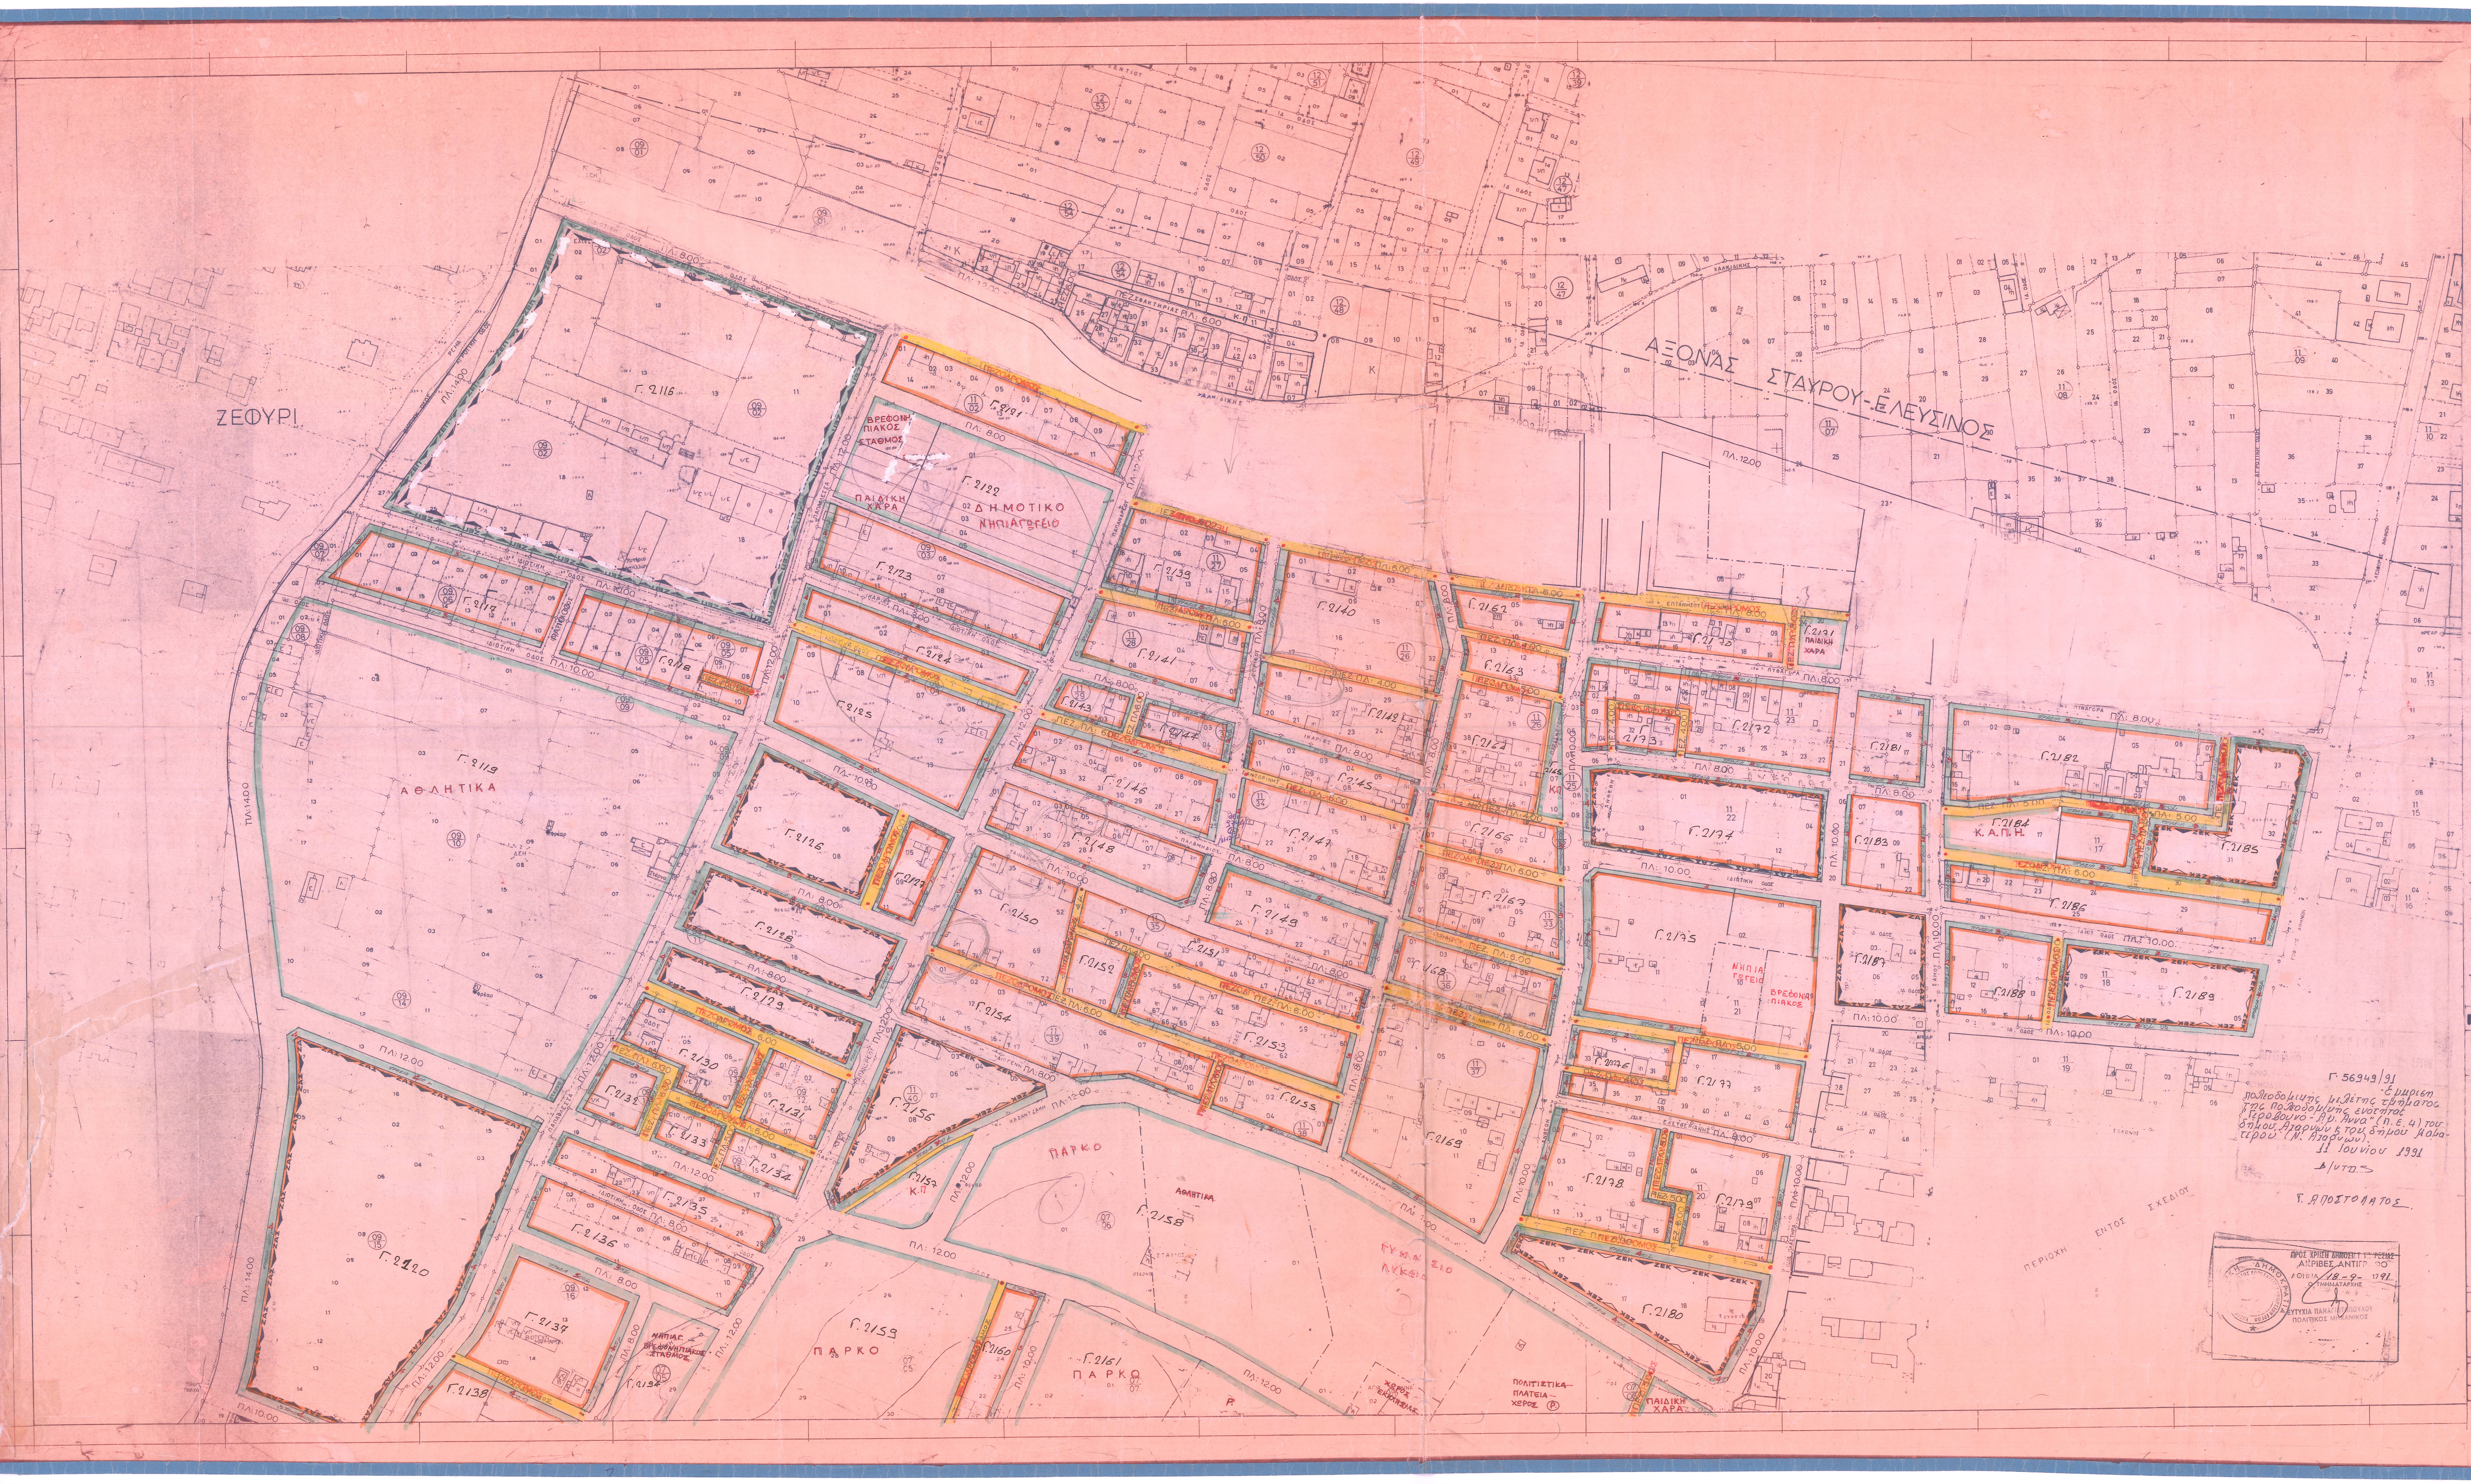
ΖΕΦΥΡΙ
ΑΞΟΝΑΣ ΣΤΑΥΡΟΥ-ΕΛΕΥΣΙΝΟΣ
Γ.2116
Γ.2117
Γ.2118
Γ.2119
ΑΘΛΗΤΙΚΑ
Γ.2120
Γ.2121
Γ.2122
ΔΗΜΟΤΙΚΟ ΝΗΠΙΑΓΩΓΕΙΟ
ΒΡΕΦΟΝΗΠΙΑΚΟΣ ΣΤΑΘΜΟΣ
ΠΑΙΔΙΚΗ ΧΑΡΑ
Γ.2123
Γ.2124
Γ.2125
Γ.2126
Γ.2127
Γ.2128
Γ.2129
Γ.2130
Γ.2131
Γ.2132
Γ.2133
Γ.2134
Γ.2135
Γ.2136
Γ.2137
Γ.2138
ΝΗΠΙΑΓ. & ΒΡΕΦΟΝΗΠΙΑΚΟΣ ΣΤΑΘΜΟΣ
Γ.2139
Γ.2140
Γ.2141
Γ.2142
Γ.2143
Γ.2144
Γ.2145
Γ.2146
Γ.2147
Γ.2148
Γ.2149
Γ.2150
Γ.2151
Γ.2152
Γ.2153
Γ.2154
Γ.2155
Γ.2156
Γ.2157
Γ.2158
ΑΘΛΗΤΙΚΑ
ΠΑΡΚΟ
Γ.2159
ΠΑΡΚΟ
Γ.2160
Γ.2161
ΠΑΡΚΟ
ΓΥΜΝΑΣΙΟ ΛΥΚΕΙΟ
ΧΩΡΟΣ ΕΚΚΛΗΣΙΑΣ
ΠΟΛΙΤΙΣΤΙΚΑ-ΠΛΑΤΕΙΑ-ΧΩΡΟΣ
Γ.2162
Γ.2163
Γ.2164
Γ.2165
Γ.2166
Γ.2167
Γ.2168
Γ.2169
Γ.2172
Γ.2173
Γ.2174
Γ.2175
ΝΗΠΙΑΓΩΓΕΙΟ
ΒΡΕΦΟΝΗΠΙΑΚΟΣ
Γ.2176
Γ.2177
Γ.2178
Γ.2179
Γ.2180
ΠΑΙΔΙΚΗ ΧΑΡΑ
Γ.2181
Γ.2182
Γ.2183
Γ.2184
Κ.Α.Π.Η.
Γ.2185
Γ.2186
Γ.2187
Γ.2188
Γ.2189
Γ.2191
ΠΑΙΔΙΚΗ ΧΑΡΑ
ΠΕΡΙΟΧΗ ΕΝΤΟΣ ΣΧΕΔΙΟΥ
ΠΛ. 6.00
ΠΛ. 8.00
ΠΛ. 10.00
ΠΛ. 12.00
ΠΛ. 14.00
ΠΕΖ.
ΠΕΖΟΔΡΟΜΟΣ
ΖΕΚ

ΥΠΟΥΡΓΕΙΟ
ΠΕΡΙΒΑΛΛΟΝΤΟΣ ΧΩΡΟΤΑΞΙΑΣ & ΔΗΜΟΣΙΩΝ ΕΡΓΩΝ

Ε.Π.Α
82-84

	Οριο Πολεοδομικης Ενότητας - Γειτονιας City Planning Unit Neighborhood Boundary
	Οριο Κεντρικης Περιοχης Central Area Boundary
	Οριο Πυκνοδομημενης Περιοχης Densely Built up Area Boundary
	Ρυμοτομικη Γραμμη (πρασινη) Street Line (green)
	Οικοδομικη Γραμμη (κοκκινη) Building Line (red)
	Στοά Arcade
	Ακάλυπτος Χωρος (σε κοινη χρηση) Private Open Space (in common use)
	Καταργουμενη Ρυμοτομικη η Οικοδομικη Γραμμη Abolished Street or Building Line
☐	Αμιγης Κατοικια Residential
Γ	Γενικη Κατοικια Mixed Residential
Δ	Λιανικο Εμπόριο εξυπηρετησεις, Αναψυχη Retail Trade, Services, Recreation
Τ	Τουρισμος Tourism
B_T	Βιοτεχνια Περιφερειας Outer area Light Manufacturing
Χ	Χονδρεμπόριο Περιφερειας Outer area Wholesale
B_X	Βιομηχανια Industry
Κ	Ελευθερος Χωρος Κοινοχρηστος Public Open Space
	Οριο Περιοχης Αναπλασης Boundary of Area Proposed to Be Reformed
I I I I I I	Οριο Προτεινομενου για Κηρυξη Αρχαιολογικου Χωρου Boundary of Archaeological site proposed to be listed
	Οριο προτεινομενου για κηρυξη παραδοσιακου η Διατηρητεου Συνολου Boundary of Traditional or Preservation District Proposed to Be Listed
* * * * *	Οριο Περιοχης Προτεινομενης σαν Ιδιαιτερου Φυσικου Καλλους Boundary of Place Proposed for its Special Natural Beauty
	Βαθμος Προστασιας Degree of Protection
	- Απολυτη Προστασια - Absolute Protection
	- Μερικη Προστασια - Partial Protection
	Προτεινομενο για Κηρυξη Μνημειο Monument Proposed to Be Listed
△	Προτεινομενο για Κηρυξη Διατηρητεο Αρχιτεκτονικό η Φυσικο Στοιχειο Element Proposed to Be Listed for its Architectural or Natural Value
	Προτεινόμενο για Κηρυξη Παραδοσιακο η Διατηρητεο Κτισμα Traditional or Requiring Preservation Building Proposed to Be Listed
	Βαθμός Προστασιας Degree of Protection
	- Απολυτη Προστασια - Absolute Protection
	Προστασια Κελυφους Shell Protection
	Προστασια Οψεων Facades of buildings proposed to be protected
	Κτισματα Συνοδειας Accompanying Buildings
●●●●●●●	Οριο Τομεα Συντελεστη Δομησης (Σ Δ) Maximum Floor Area Ratio District Boundary
	Τομεις Συντελεστων Δομησης Floor Area Ratio Districts
· · · · · ·	Οριο Τομεα Λοιπων Ορων Δομησης Building Regulations District Boundary
oooooooo	Οριο Τομεα Ειδικων Περιορισμων Δομησης Special Building Regulations District Boundary
	Τομεις Λοιπων Ορων Δομησης Other Building Regulations Districts

ΕΓΚΡΙΘΗΚΕ ΜΕ ΤΟ 19 Ιουλίου 1991 ΔΙΑΤΑΓΜΑ
Π. Υ. ΔΗΜΟΣΙΕΥΘΗΚΕ ΣΤΟ ΥΠ' ΑΡΙΘ. 543 ΦΥΛΛΟ ΤΟΥ Δ'
ΤΕΥΧΟΥΣ ΤΗΣ ΕΦΗΜ. ΤΗΣ ΚΥΒΕΡΝΗΣΕΩΣ
ΤΗΣ 7 Αυγούστου 1991

ΖΚΣ	Οριο Ζωνης Κοινωνικου Συντελεστη (Ζ Κ Σ) Enhanced Floor Area Ratio [illegible] Zone
ΖΕΕ	Οριο Ζωνης Ειδικης Ενισχυσης (Ζ Ε Ε) Special [illegible] Zone
ΖΕΚ	Οριο Ζωνης Ειδικων Κινητρων (Ζ Ε Κ) Other Special Incentive Zone
ΖΕΠ	Οριο Ζωνης Ενεργου Πολεοδομιας (Ζ Ε Π) Activated Planning Zone
ΖΑΑ	Οριο Ζωνης Αστικου Αναδασμου (Ζ Α Α) Urban Land Readjustment Zone
ΖΚΟ	Οριο Ζωνης Κανονιστικων Ορων Δομησης Planning Control Zone
ΖΑΣ	Οριο Ζωνης Αγορας Συντελεστη (Ζ Α Σ) Transfer of Development Right Zone

ΠΟΛΕΟΔΟΜΙΚΗ ΜΕΛΕΤΗ - ΑΝΑΘΕΩΡΗΣΗ ΕΠΕΚΤΑΣΗ

ΚΕΝΤΡΟΝ ΦΧ 1:100000
φ. 38°15'
λ. -0°15'

ΗΜΕΡΟΜΗΝΙΑ ΦΩΤΟΛΗΨΙΑΣ
1980

ΔΙΑΝΟΜΗ ΠΙΝΑΚΙΔΩΝ

ΟΜΑΔΑ ΜΕΛΕΤΗΣ

ΔΙΑΜΑΝΤΟΠΟΥΛΟΣ Δ	Δρ Πολεοδόμος
ΜΑΛΑΣ Α	Χωροτάκτης
ΒΑΡΔΑΚΟΣ Κ	Αρχιτέκτων
ΔΑΜΑΛΑ Α	Αρχ Πολεοδόμος
ΘΕΟΔΟΣΗΣ Ν	" "
ΚΑΠΟΥΛΑ Μ	" "
ΚΟΚΚΙΝΟΣ Γ	" "
ΣΑΠΟΥΝΤΖΗ - ΔΙΑΜΑΝΤΟΠΟΥΛΟΥ Μ	" "
ΤΣΕΚΟΥΡΑΣ Γ	Πολ Χωροτάκτης
ΕΞΗΝΤΑΒΕΛΩΝΗΣ Γ	Τοπογράφος
ΚΩΣΤΑΚΗΣ Δ	"
ΜΑΝΟΥΚΙΑΝ Χ	"
ΜΠΟΥΤΣΑΚΗΣ Μ	"
ΠΑΤΑΣ Γ	"
ΧΑΤΖΗΛΑΣ Η	"
ΧΡΥΣΟΥΛΑΚΗΣ Ι	Συγκοινωνιολόγος
ΓΡΑΨΑΣ Δ	Πολ Μηχ (Υδραυλ)
ΠΑΠΑΔΟΠΟΥΛΟΣ Ν	Μηχανολόγος
ΕΙΔΙΚΟΙ ΣΥΜΒΟΥΛΟΙ	
ΜΑΝΤΟΥΒΑΛΟΥ Μ	Λέκτωρ Πολεοδ (ΕΜΠ)
ΠΟΛΥΖΟΣ Ι	
ΜΑΥΡΙΔΟΥ Μ	Βοηθός Πολεοδ (ΕΜΠ)

Γ. 56949/91
Έγκριση
πολεοδομικής μελέτης τμήματος
της πολεοδομικής ενότητας
"Γεροβουνό - Αγ. Άννα" (Π.Ε. 4) του
δήμου Αχαρνών & του δήμου Καμα-
τερού (Ν. Αττικής).
11 Ιουνίου 1991
Δ/ντης
Γ. ΑΠΟΣΤΟΛΑΤΟΣ

ΠΡΟΣ ΧΡΗΣΗ ΔΗΜΟΣΙΑΣ ΥΠΗΡΕΣΙΑΣ
ΑΚΡΙΒΕΣ ΑΝΤΙΓΡΑΦΟ
ΑΘΗΝΑ 18-9-1991
Ο ΤΜΗΜΑΤΑΡΧΗΣ
ΕΥΤΥΧΙΑ ΠΑΝΑΓΙΩΤΟΠΟΥΛΟΥ
ΠΟΛΙΤΙΚΟΣ ΜΗΧΑΝΙΚΟΣ

ΠΟΛΕΟΔΟΜΙΚΗ ΕΝΟΤΗΤΑ ΑΓ. ΑΝΝΑΣ Ι

ΧΑΡΤΗΣ
Π-2.1-2.2

ΡΥΜΟΤΟΜΙΚΟ ΣΧΕΔΙΟ
ΖΩΝΕΣ ΚΙΝΗΤΡΩΝ ΚΑΙ
ΠΟΛΕΟΔΟΜΙΚΩΝ ΜΗΧΑΝΙΣΜΩΝ

ΚΛΙΜΑΚΑ 1:1000
ΜΑΙΟΣ 1984

ΔΗΜΟΣ ΑΧΑΡΝΩΝ
ΝΟΜΟΣ ΑΤΤΙΚΗΣ