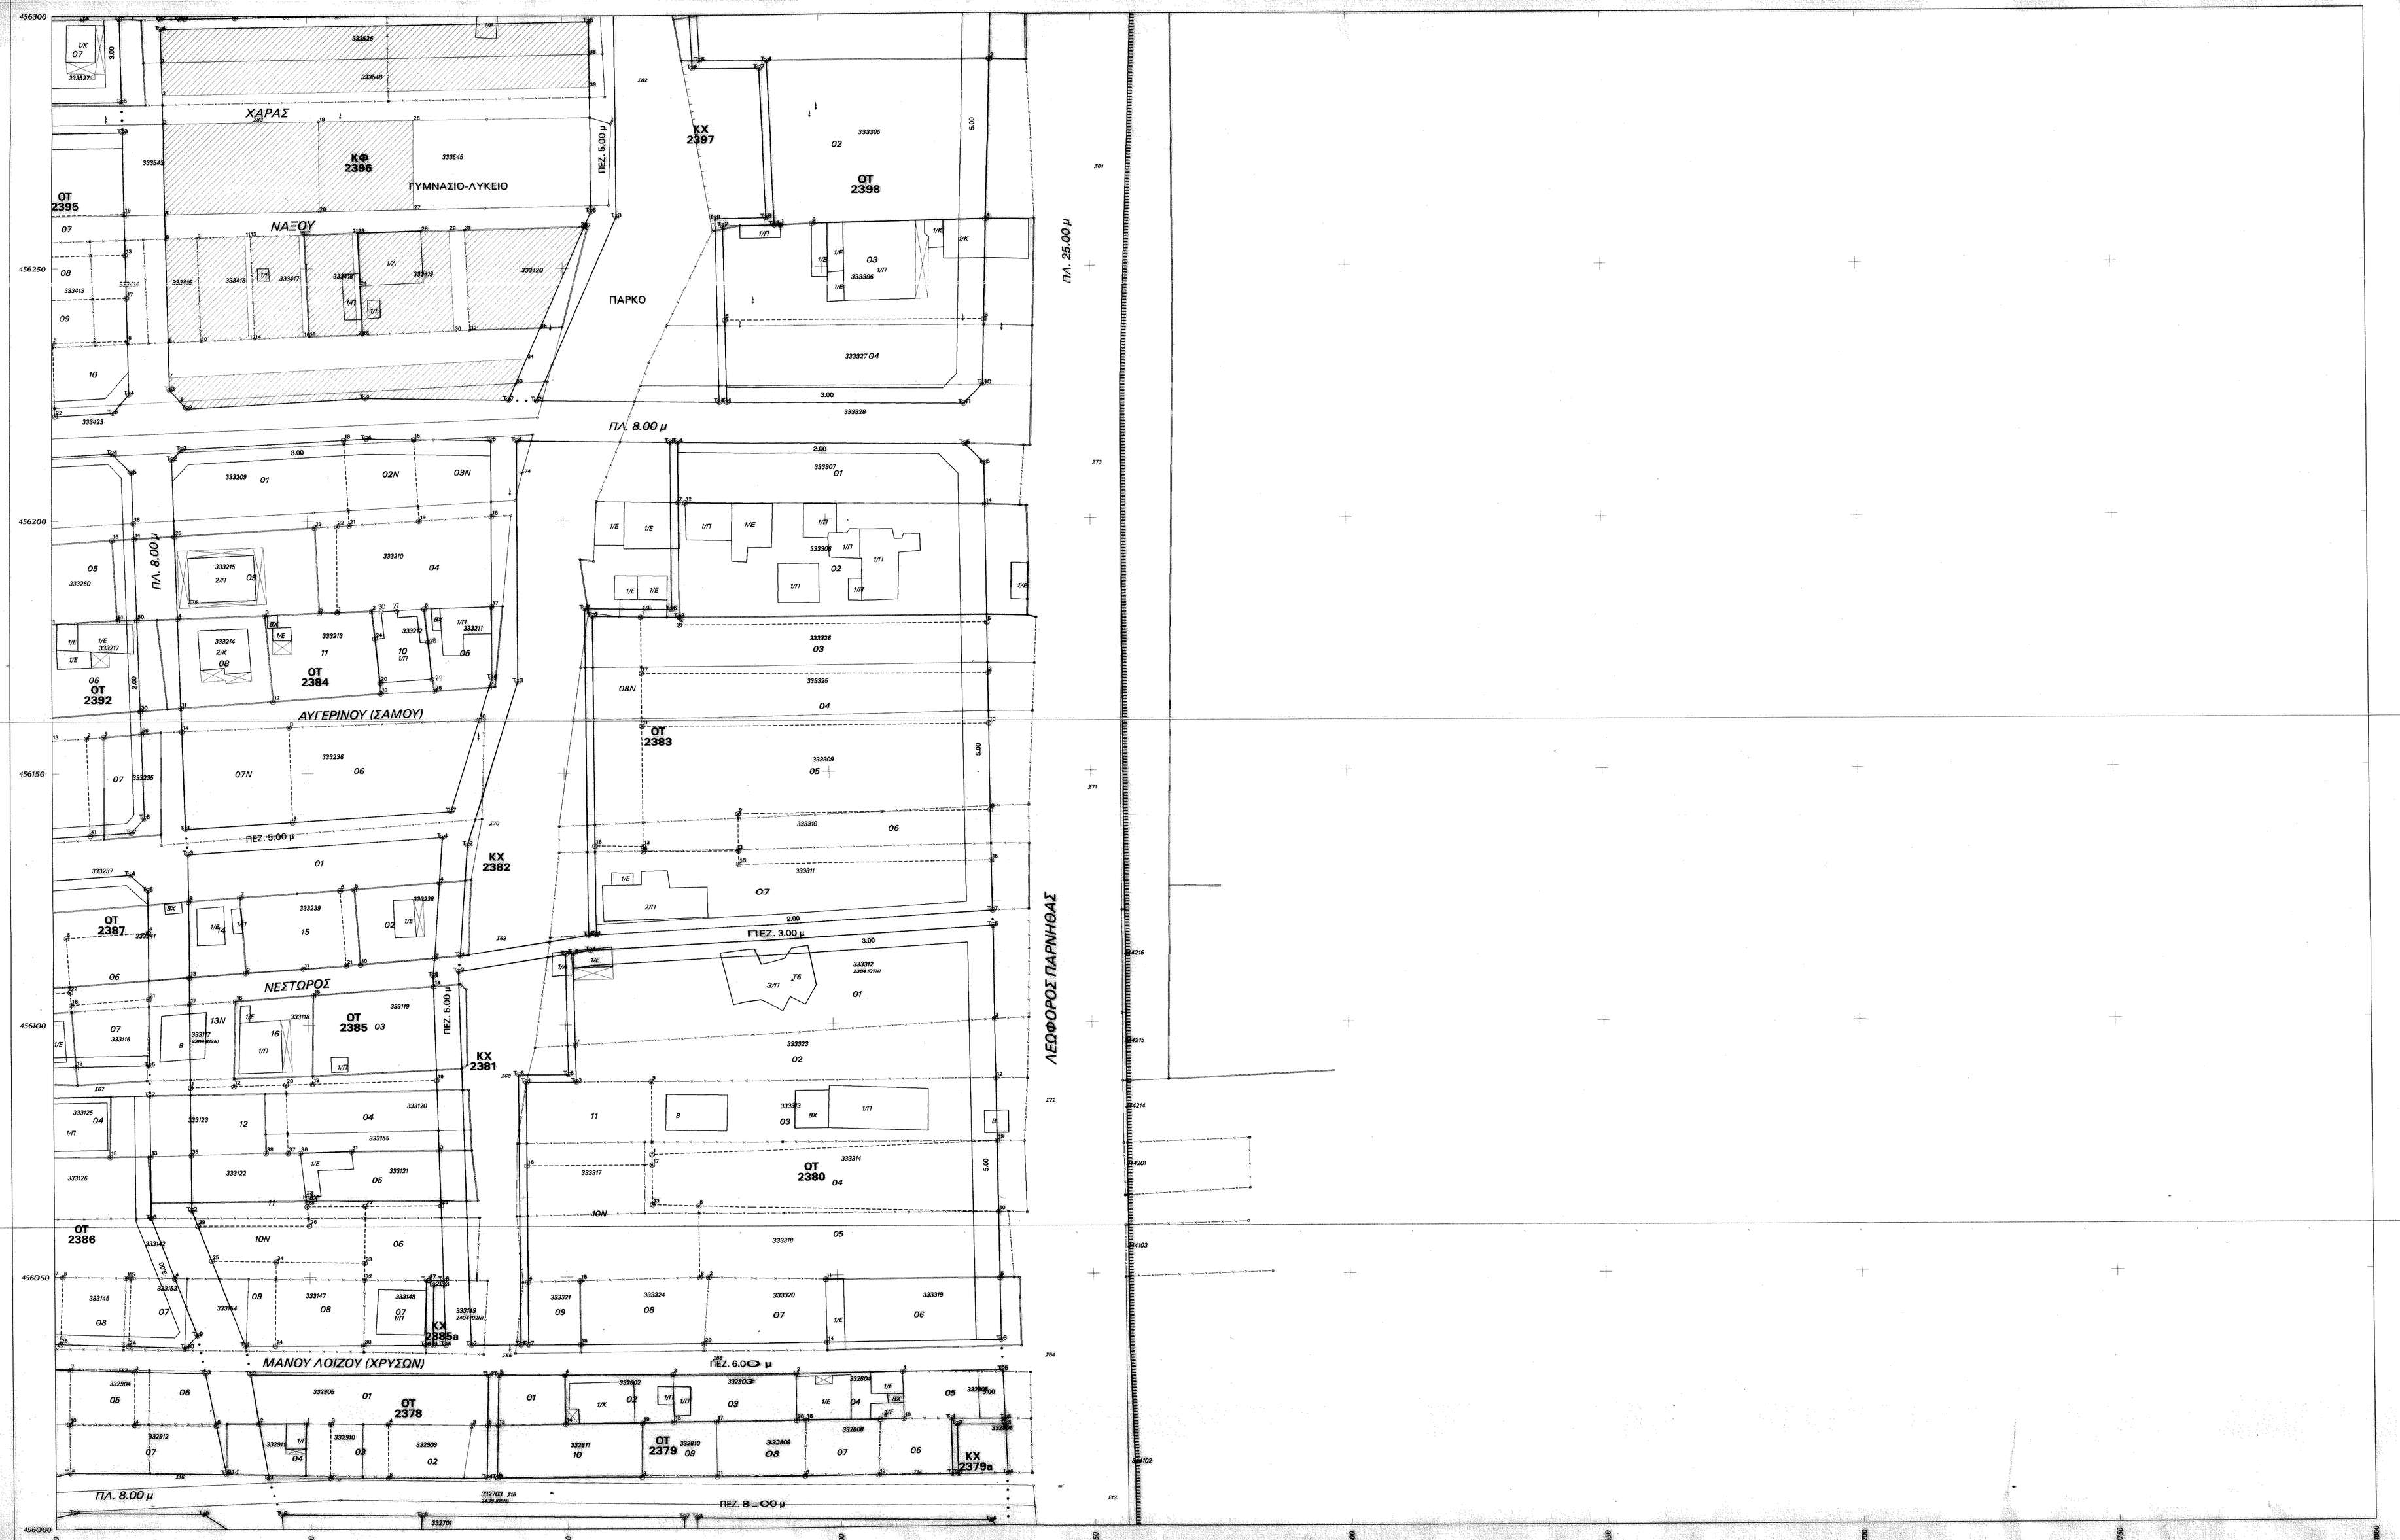

ΥΠΟΜΝΗΜΑ

συρματόπλεγμα	όριο μελέτης
μάνδρα	ρυμοτομική γραμμή
μή υλοποιημένο όριο	οικοδομική γραμμή
πρανές	όριο τελικής ιδιοκτησίας
όρια πεζοδρόμου	κορυφή αρχικής ιδιοκτησίας
	κορυφή τελικής ιδιοκτησίας

ΟΡΟΙ ΔΟΜΗΣΗΣ

ΑΡΤΙΟΤΗΤΕΣ	ΚΑΤΑ ΚΑΝΟΝΑ	ΚΑΤΑ ΠΑΡΕΚΚΛΙΣΗ
ΕΜΒΑΔΟΝ	400	120
ΠΡΟΣΩΠΟ	10	8
ΚΑΛΥΨΗ	40%	
Σ.Δ.	0.6	
ΥΨΟΣ	8.00 + 1.5 (στέγη)	

ΦΕΚ. 329Δ/7-4-1993 - 412Δ/19-6-1995 ΤΡΟΠΟΠΟΙΗΣΗ ΟΡΩΝ ΔΟΜΗΣΗΣ

ΔΙΕΥΘΥΝΟΥΣΑ ΥΠΗΡΕΣΙΑ : Δ/ΝΣΗ ΧΩΡΟΤ. ΠΟΛΕΟΔ. & ΠΕΡΙΒΑΛΛΟΝΤΟΣ

Ο ΕΠΙΒΛΕΠΩΝ	Η ΠΡΟΪΣΤΑΜΕΝΗ	ΘΕΩΡΗΘΗΚΕ Ο ΔΙΕΥΘΥΝΤΗΣ
ΘΕΟΔΩΡΟΣ ΠΕΤΡΙΔΗΣ	ΑΙΜΙΛΙΑ ΡΟΔΗ	ΓΕΩΡΓΙΟΣ ΦΟΥΡΛΑΡΗΣ

ΚΥΡΩΘΗΚΕ Ο ΝΟΜΑΡΧΗΣ

ΛΕΩΝΙΔΑΣ ΚΟΥΡΗΣ

ΝΟΜΑΡΧΙΑΚΗ ΑΥΤΟΔΙΟΙΚΗΣΗ ΑΝΑΤΟΛΙΚΗΣ ΑΤΤΙΚΗΣ

ΔΗΜΟΣ ΑΧΑΡΝΩΝ

ΠΡΑΞΗ ΕΦΑΡΜΟΓΗΣ ΤΗΣ Π.Μ. Ε.Π.Α. ΠΟΛΕΟΔΟΜΙΚΗΣ ΕΝΟΤΗΤΑΣ ΑΓΙΑ ΠΑΡΑΣΚΕΥΗ

ΠΕΡΙΟΧΗ : ΑΓΙΑ ΠΑΡΑΣΚΕΥΗ

ΑΝΑΔΟΧΟΣ : ΒΕΪΝΟΓΛΟΥ ΧΡΙΣΤΟΦΟΡΟΣ - ΠΑΠΑΔΑΚΗΣ ΕΥΑΓΓΕΛΟΣ

ΔΙΑΓΡΑΜΜΑ ΠΡΑΞΗΣ ΕΦΑΡΜΟΓΗΣ

ΔΙΑΝΟΜΗ ΠΙΝΑΚΙΔΩΝ

00001	01001	02001	03001	
00002	01002	02002	03002	ΚΑ 0038
				ΚΑ 0037
		02191	03191	
		02192	03192	
			03181	

ΠΙΝΑΚΙΔΑ

Γ9 03002

ΚΛΙΜΑΚΑ	ΗΜΕΡΟΜΗΝΙΑ
1:500	ΝΟΕΜΒΡΙΟΣ 2003

ΕΡΑΤΟΣΘΕΝΗΣ Α.Ε.

ΕΛΛΗΝΙΚΟ DATUM

Εγκάρσια Μερκατορική Προβολή 3°

Κεντρικός Μεσημβρινός λ = 0 από Αθήνα

Ο περιφερικός πετραγωνισμός του διαγράμματος είναι της προβολής HATT του κεντρικού φύλλου φ = 38.15, λ = +0.15 και φ = 38.15, λ = -0.15 από Αθήνα.

Ο ΑΝΑΔΟΧΟΣ	ΣΥΝΤΑΞΗ ΜΕΛΕΤΗΣ	
Χ. ΒΕΪΝΟΓΛΟΥ	ΕΜΜ. ΑΛΕΞΑΝΔΡΑΚΗΣ ΤΟΠ. ΜΗΧ.	ΠΟΛ. ΘΕΟΔΩΡΑΚΟΠΟΥΛΟΥ ΤΟΠ. ΜΗΧ.
Ο ΕΠΙΒΛΕΠΩΝ ΤΟΥ ΔΗΜΟΥ	Ο ΔΙΕΥΘΥΝΤΗΣ	
ΔΗΜΗΤΡΙΟΣ ΤΖΑΝΟΣ	ΝΙΚ. ΓΕΩΡΓΑΚΟΠΟΥΛΟΣ	

Αριθμ. Εγκρ. Απόφασης