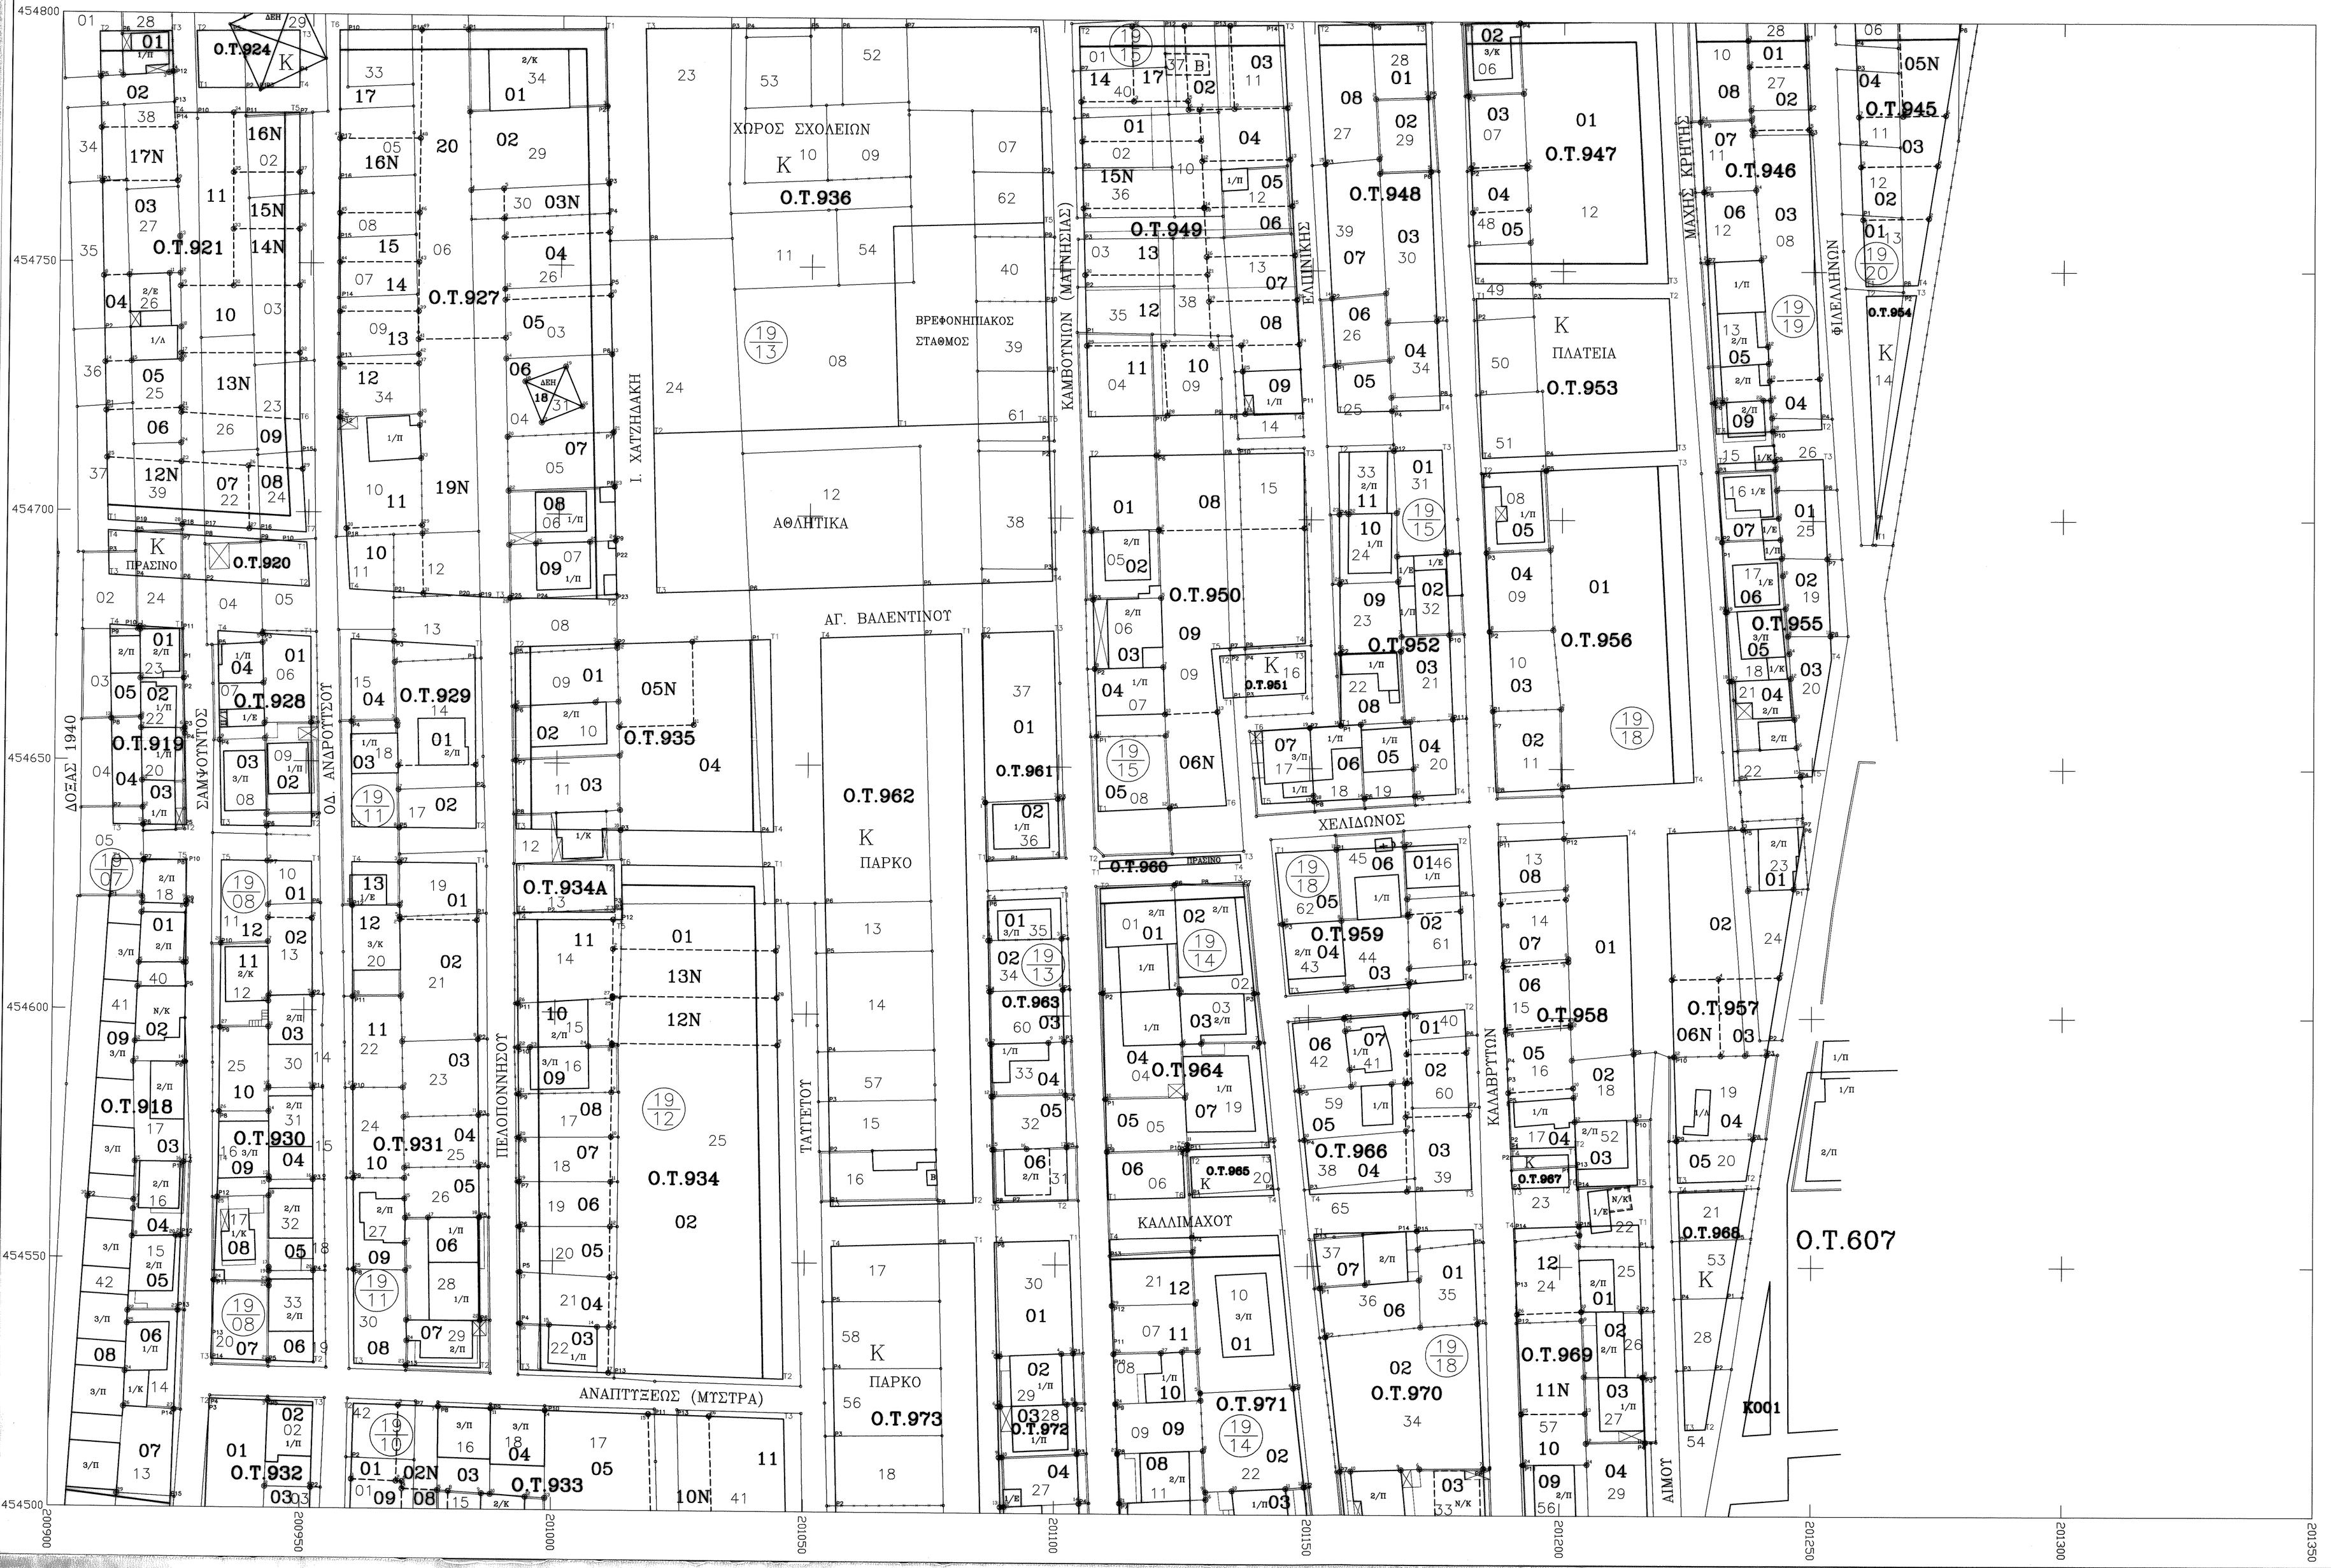

ΝΟΜΑΡΧΙΑΚΗ ΑΥΤΟΔΙΟΙΚΗΣΗ ΑΝΑΤΟΛΙΚΗΣ ΑΤΤΙΚΗΣ
Δ/ΝΣΗ ΧΩΡΟΤΑΞΙΑΣ - ΠΟΛΕΟΔΟΜΙΑΣ & ΠΕΡΙΒΑΛΛΟΝΤΟΣ
ΤΜΗΜΑ : ΧΩΡΟΤΑΞΙΑΣ

ΠΡΑΞΗ ΕΦΑΡΜΟΓΗΣ ΠΟΛΕΟΔΟΜΙΚΗΣ ΜΕΛΕΤΗΣ

ΠΟΛΕΟΔΟΜΙΚΗ ΕΝΟΤΗΤΑ : ΑΓ. ΠΕΤΡΟΥ Β' ΔΗΜΟΥ ΑΧΑΡΝΩΝ

ΤΙΤΛΟΣ ΣΧΕΔΙΟΥ	ΔΙΑΓΡΑΜΜΑ ΠΡΑΞΗΣ ΕΦΑΡΜΟΓΗΣ

ΔΙΑΝΟΜΗ ΠΙΝΑΚΙΔΩΝ

Γ°.1.1	Γ°.1.2
Γ°.1.5	**Γ°.1.4**
Γ°.1.3	Γ°.1.6
Γ°.1.7	Γ°.1.8

ΚΛΙΜΑΚΑ 1:500

ΧΡΟΝΟΣ ΣΥΝΤΑΞΗΣ
ΙΟΥΛΙΟΣ 1998

ΠΙΝΑΚΙΔΑ
Γ°.1.4

Ο Ανάδοχος Νικ. Περδικαρης Τοπογραφος Μηχανικος			**Υπογραφή**
	Ονοματεπώνυμο	**Ημερομηνία**	**Υπογραφή**
Ο Επιβλέπων του Δήμου	Τζανος Δημητριος		
Ο Προϊστάμενος του Δήμου	Γεωργακοπουλος Νικολαος		
Ο Υπεύθυνος Δ/σας Υπηρεσίας	Πετριδης Θεοδωρος		
Η Προϊσταμένη Δ/σας Υπηρεσίας	Ροδη Αιμιλια		
Ο Διευθυντής Δ/σας Υπηρεσίας	Φουλαρης Γεωργιος		
Ο Νομάρχης	Φραγκος Δημητριος		