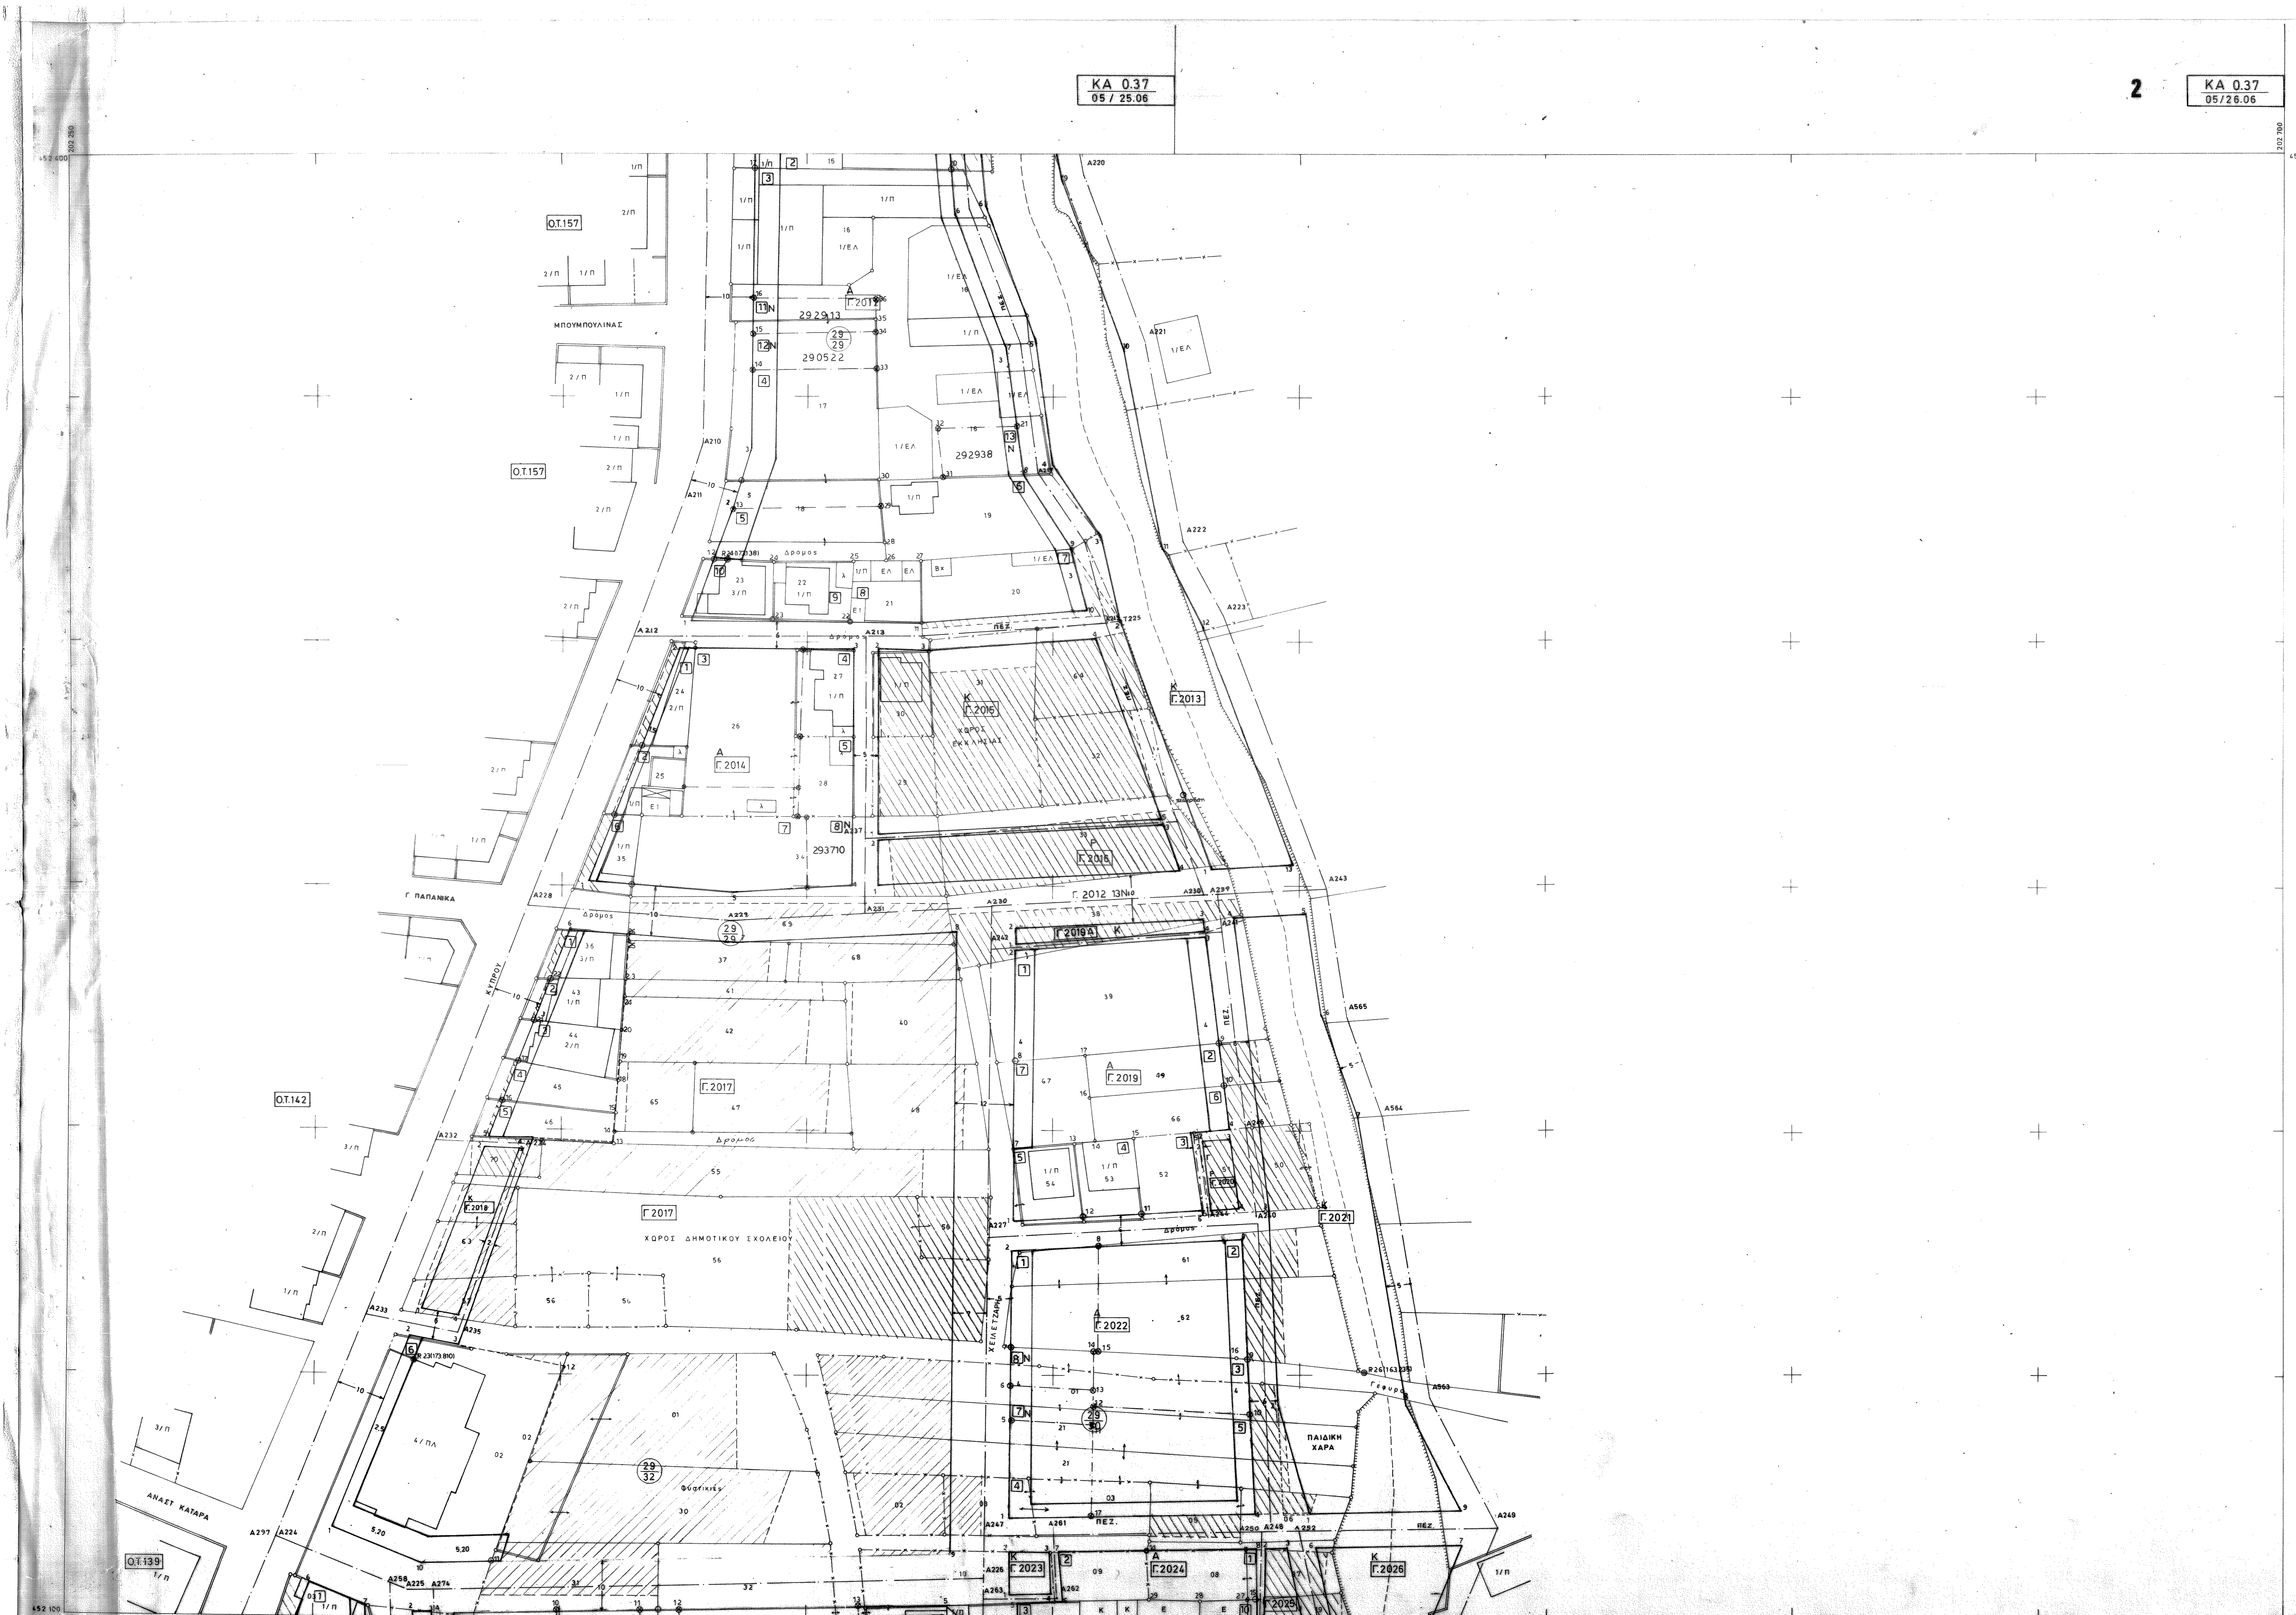

ΝΟΜΟΣ	32	ΑΤΤΙΚΗΣ
ΔΗΜΟΣ	020	ΑΧΑΡΝΩΝ

ΕΦΑΡΜΟΓΗ ΠΟΛΕΟΔΟΜΙΚΗΣ ΜΕΛΕΤΗΣ Ε.Π.Α ΠΕΡΙΟΧΗΣ ΧΑΡΑΥΓΗΣ Β!

ΔΙΑΓΡΑΜΜΑΤΑ ΠΡΑΞΗΣ ΕΦΑΡΜΟΓΗΣ

ΧΡΟΝΟΣ ΣΥΝΤΑΞΗΣ	1990	ΚΛΙΜΑΚΑ 1:500

Κ.Φ φ: 38°.15′ λ: −0°.15′

		1
		②
3	4	5
6	7	8
9	10	11
12	13	14
	15	

ΔΙΑΝΟΜΗ ΠΙΝΑΚΙΔΩΝ ΚΑ 00.37

ΑΡΙΘΜΟΣ ΠΙΝΑΚΙΔΑΣ **2**

Ο ΑΝΑΔΟΧΟΣ	Ο ΕΠΙΒΛΕΠΩΝ ΤΟΥ ΔΗΜΟΥ
ΒΑΣ. ΚΟΚΚΙΝΟΣ	Ν. ΓΕΩΡΓΑΚΟΠΟΥΛΟΣ

Η ΔΙΕΥΘΥΝΟΥΣΑ ΥΠΗΡΕΣΙΑ ΕΥ. ΑΡΓΥΡΑΚΗ Α. ΠΑΠΑΜΙΚΡΟΥΛΗ

ΘΕΩΡΗΘΗΚΕ
Η ΔΙΕΥΘΥΝΤΡΙΑ ΤΗΣ ΠΟΛΕΟΔΟΜΙΑΣ Μ. ΒΩΡΟΥ ΜΠΑΣΟΥΚΕΑ

ΚΥΡΩΘΗΚΕ
Ο ΝΟΜΑΡΧΗΣ Ε. ΧΑΡΑΛΑΜΠΙΔΗΣ