KA 0.37
05 / 2105

3

KA 037
05 / 2205

452 100

451 800

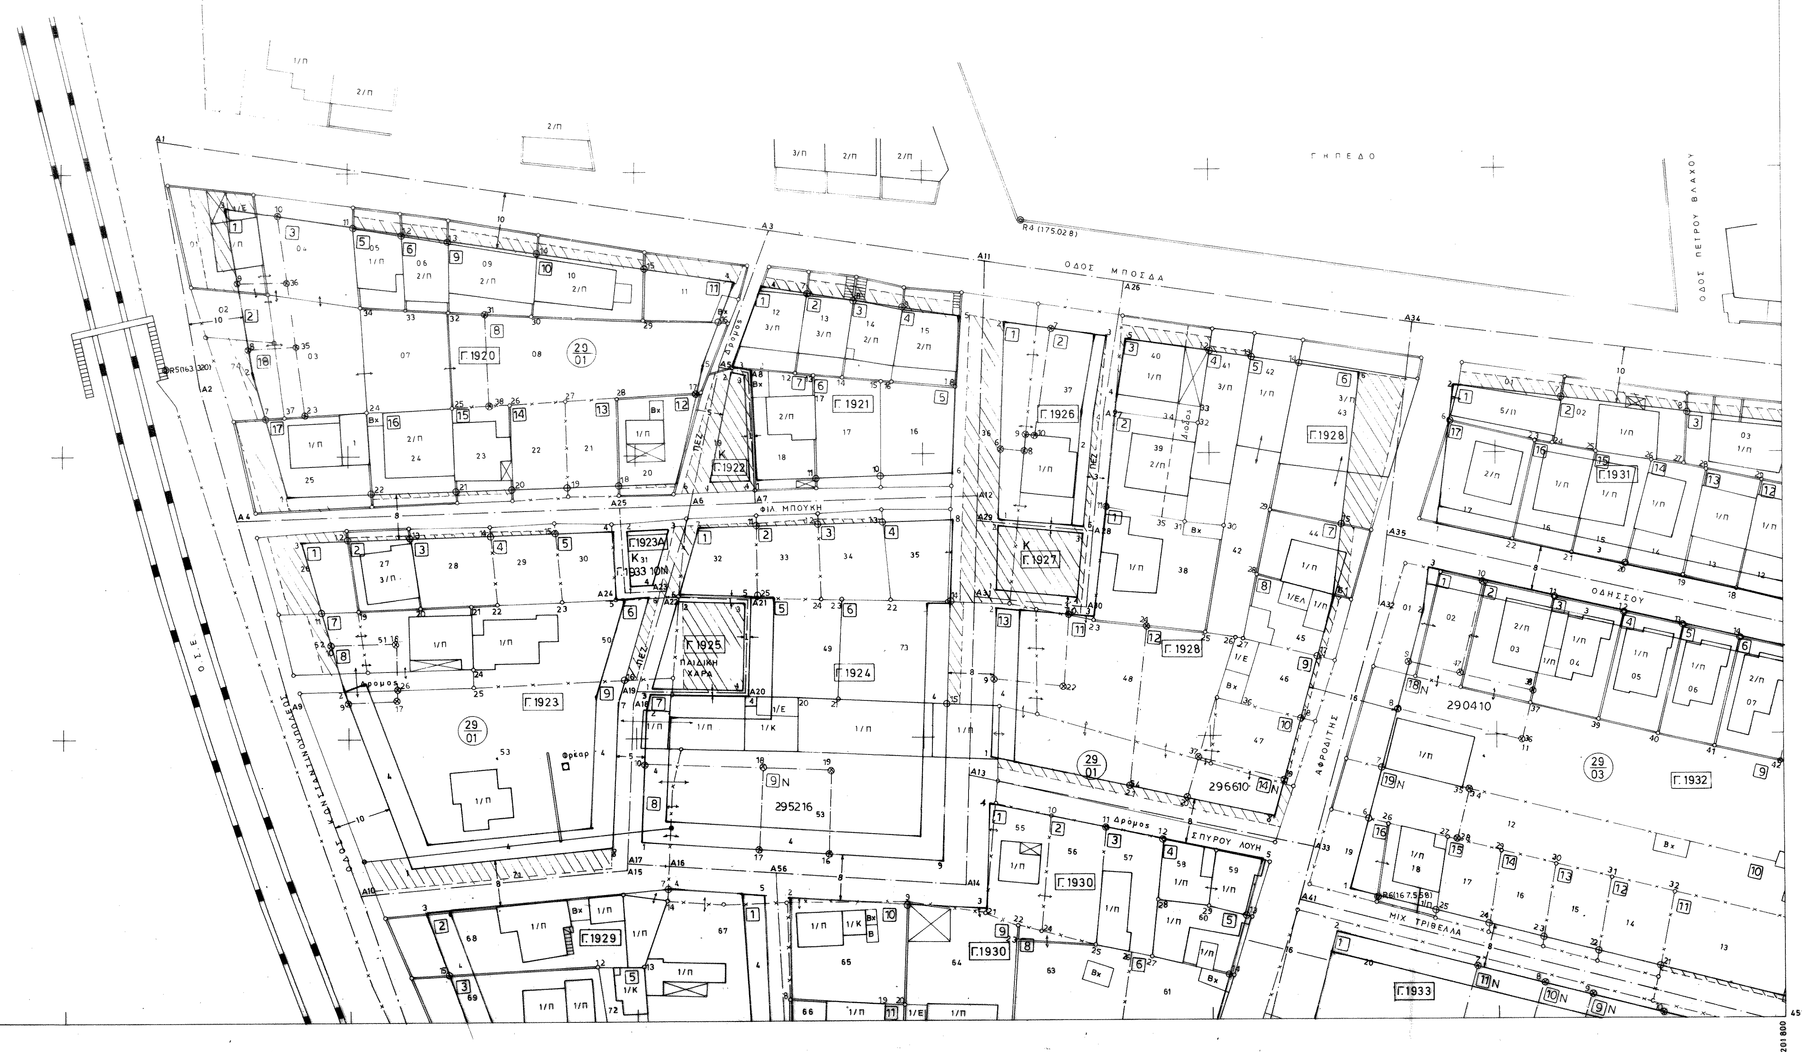

ΝΟΜΟΣ	32	ΑΤΤΙΚΗΣ
ΔΗΜΟΣ	020	ΑΧΑΡΝΩΝ
ΕΦΑΡΜΟΓΗ ΠΟΛΕΟΔΟΜΙΚΗΣ ΜΕΛΕΤΗΣ Ε.Π.Α ΠΕΡΙΟΧΗΣ ΧΑΡΑΥΓΗΣ Β!		
ΔΙΑΓΡΑΜΜΑΤΑ ΠΡΑΞΗΣ ΕΦΑΡΜΟΓΗΣ		
ΧΡΟΝΟΣ ΣΥΝΤΑΞΗΣ 1990		ΚΛΙΜΑΚΑ 1:500

Κ.Φ φ: 38° 15'
λ: −0° 15'

ΔΙΑΝΟΜΗ ΠΙΝΑΚΙΔΩΝ ΚΑ 0.0.3.7

		1
		2
③	4	5
6	7	8
9	10	11
12	13	14
	15	

ΑΡΙΘΜΟΣ ΠΙΝΑΚΙΔΑΣ
3

Ο ΑΝΑΔΟΧΟΣ ΒΑΣ. ΚΟΚΚΙΝΟΣ	Ο ΕΠΙΒΛΕΠΩΝ ΤΟΥ ΔΗΜΟΥ Ν. ΓΕΩΡΓΑΚΟΠΟΥΛΟΣ
Η ΔΙΕΥΘΥΝΟΥΣΑ ΕΥ. ΑΡΓΥΡΑΚΗ ΥΠΗΡΕΣΙΑ	Α. ΠΑΠΑΜΙΚΡΟΥΛΗ
ΘΕΩΡΗΘΗΚΕ Η ΔΙΕΥΘΥΝΤΡΙΑ Μ. ΒΟΡΟΥ ΤΗΣ ΠΟΛΕΟΔΟΜΙΑΣ ΜΠΑΣΟΥΚΕΑ	
ΚΥΡΩΘΗΚΕ Ο ΝΟΜΑΡΧΗΣ Ε. ΧΑΡΑΛΑΜΠΙΔΗΣ	