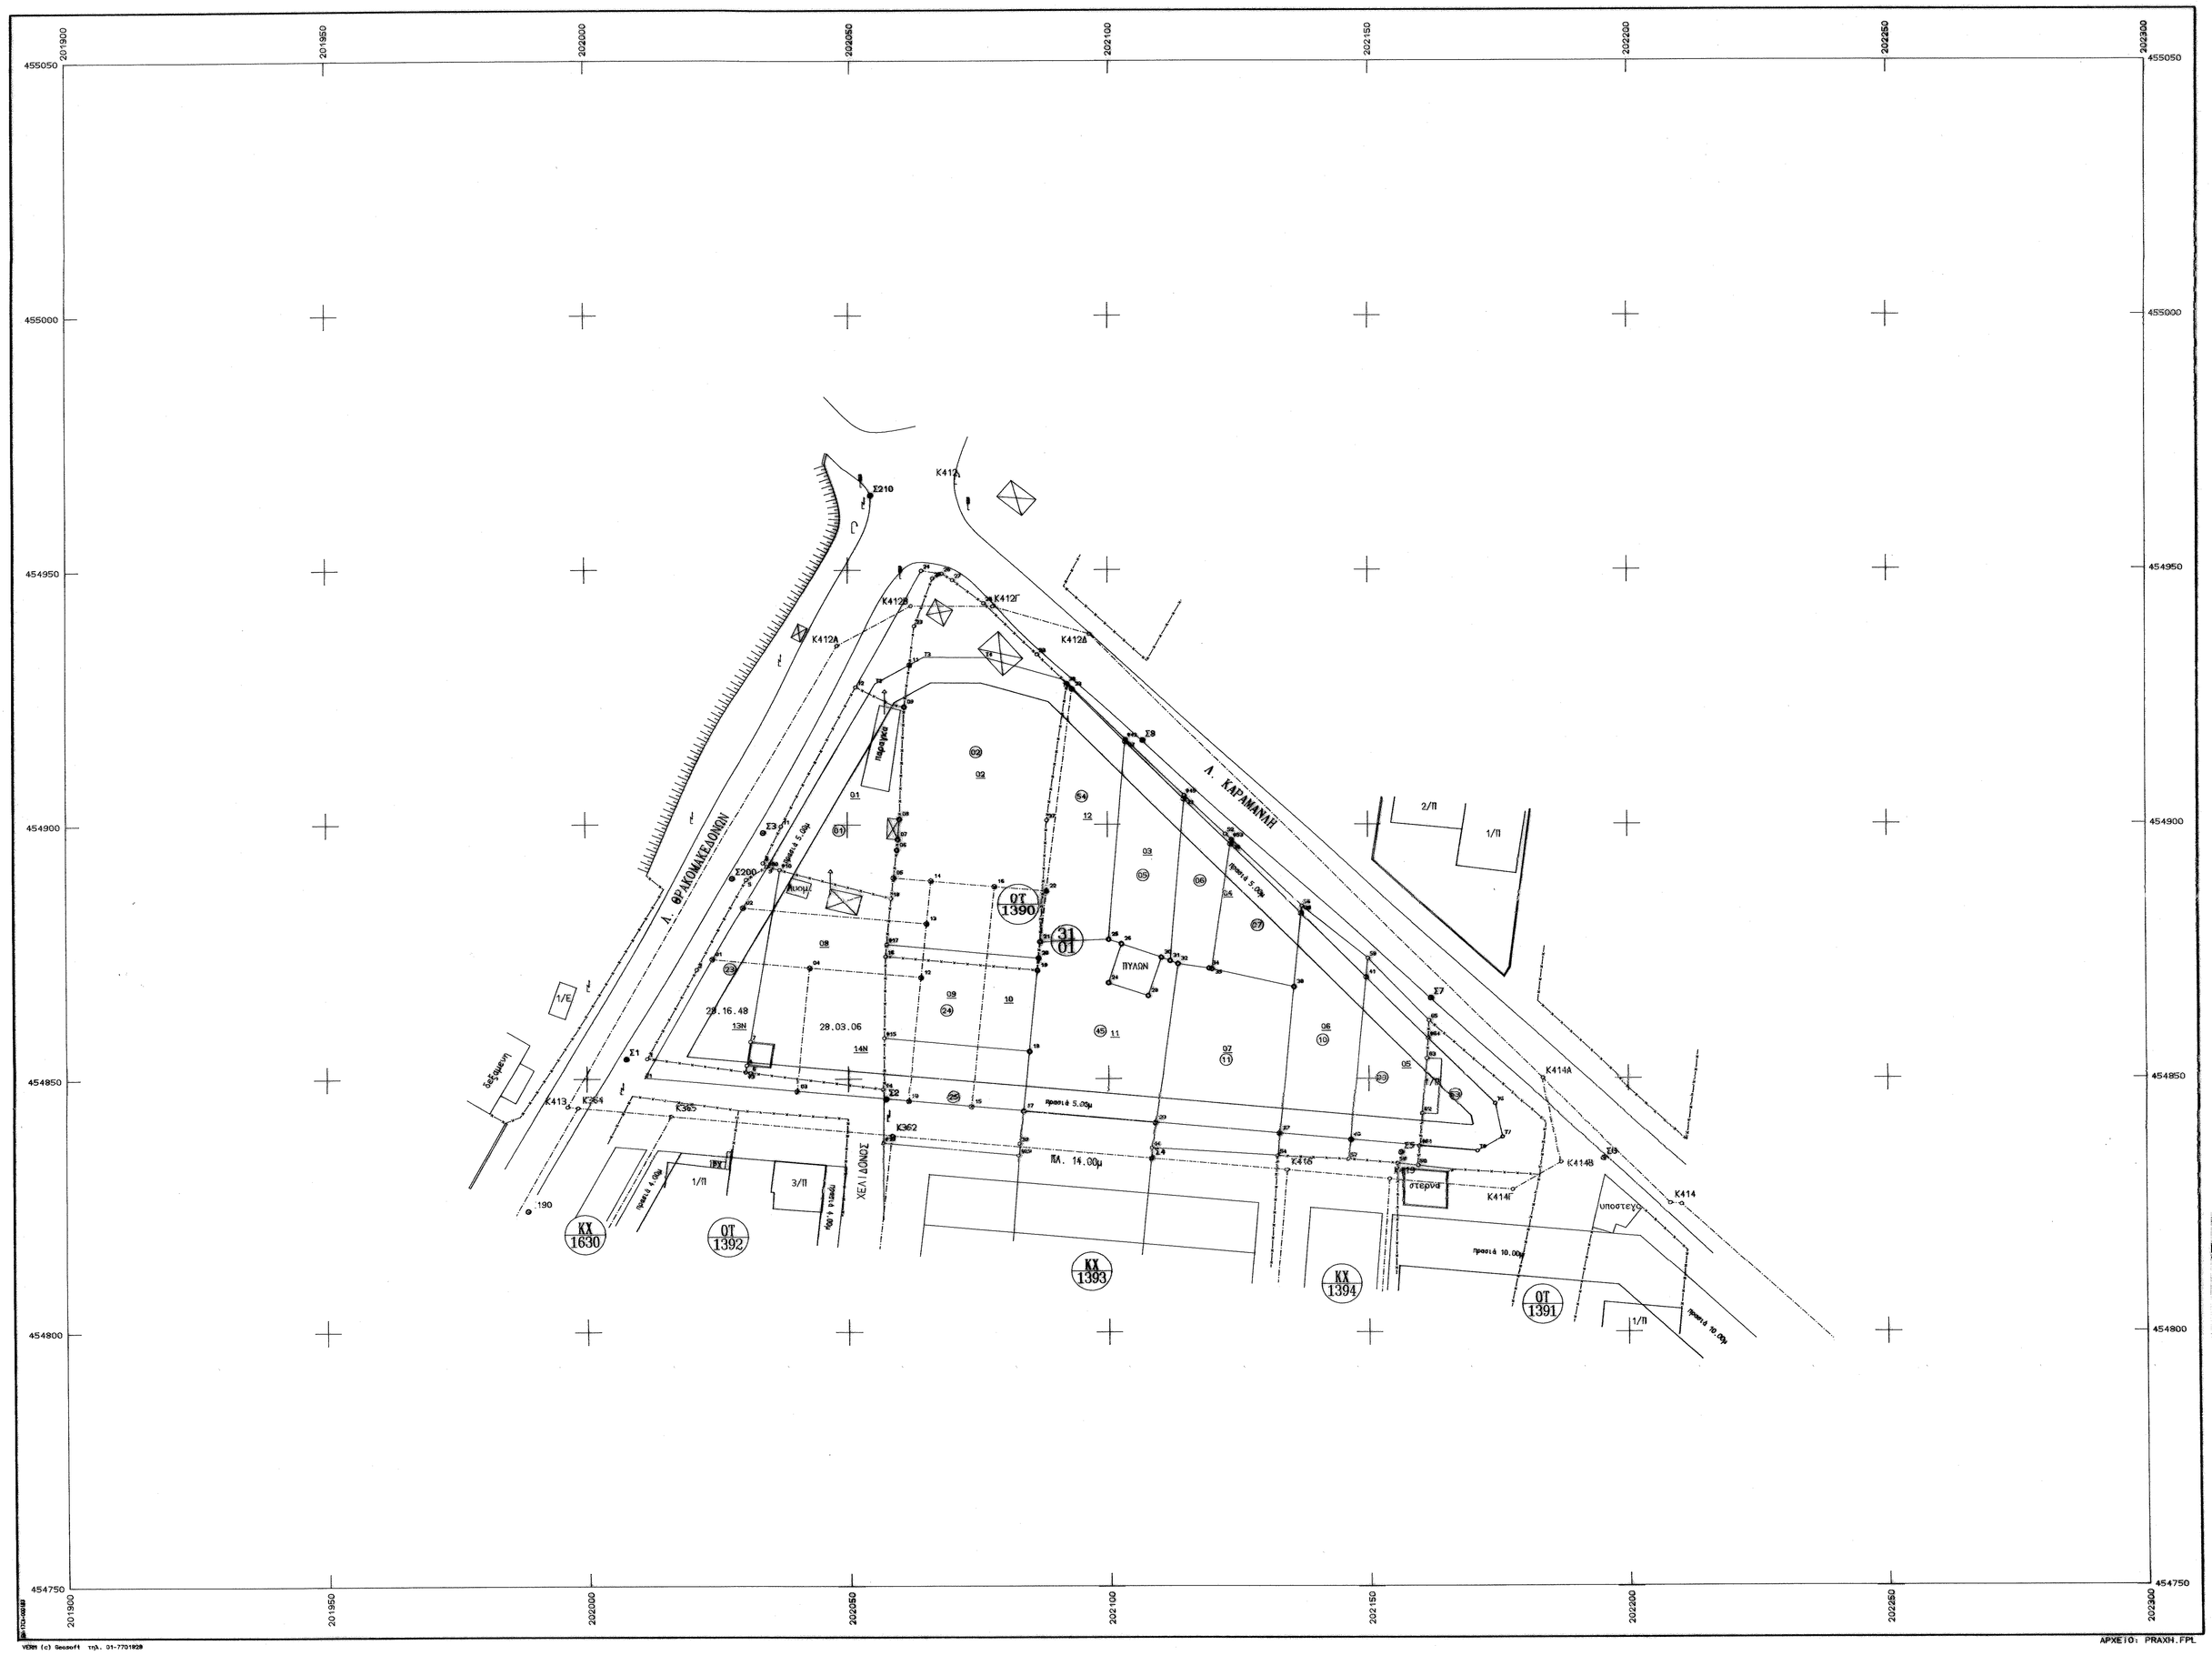

ΝΟΜΑΡΧΙΑΚΗ ΑΥΤΟΔΙΟΙΚΗΣΗ ΑΝΑΤΟΛΙΚΗΣ ΑΤΤΙΚΗΣ
ΔΗΜΟΣ ΑΧΑΡΝΩΝ
Δ.Π. & Π.Ε.

ΠΡΑΞΗ ΕΦΑΡΜΟΓΗΣ
Π.Ε. ΛΑΘΕΑ Α'
(Πρώτην ΖΕΗ)

Η ΠΡΟΪΣΤΑΜΕΝΗ ΧΩΡΙΑΣ	
ΔΗΜΗΛΙΑ ΡΟΔΗ	
ΘΕΩΡΗΘΗΚΕ Ο Δ/ΝΤΗΣ ΤΗΣ ΠΟΛΕΟΔΟΜΙΑΣ ΓΕΩΡΓΙΟΣ ΦΟΥΡΛΑΡΗΣ	
ΚΥΡΩΘΗΚΕ Ο ΝΟΜΑΡΧΗΣ ΔΗΜΗΤΡΙΟΣ ΦΡΑΓΚΟΣ	

ΚΛΙΜΑΚΑ
1:500

ΔΙΑΓΡΑΜΜΑ ΠΡΑΞΗΣ ΕΦΑΡΜΟΓΗΣ

ΜΕΛΕΤΗΤΗΣ:
ΘΕΟΔΩΡΑ ΚΑΡΑΜΠΑΜΠΑ

ΑΡ. ΣΧΕΔΙΟΥ
1

ΗΜΕΡΟΜΗΝΙΑ
ΜΑΡΤΙΟΣ 1999

ΕΠΙΒΑΕΩΝ	Ο ΕΠΙΒΑΕΩΝ ΜΗΧΑΝΙΚΟΣ	Δημήτριος Τζάνος	
ΕΛΕΓΧΟΣ	Ο ΠΡΟΪΣΤΑΜΕΝΟΣ	Νικ. Γεωργακόπουλος	
	Ο ΥΠΕΥΘΥΝΟΣ ΠΟΛ/ΜΙΑΣ	Θεόδωρος Πετρίδης	
ΕΓΚΡΙΣΗ	ΕΓΚΡΙΤΙΚΗ ΑΠΟΦΑΣΗ		

ΑΡΧΕΙΟ: PRAXH.FPL