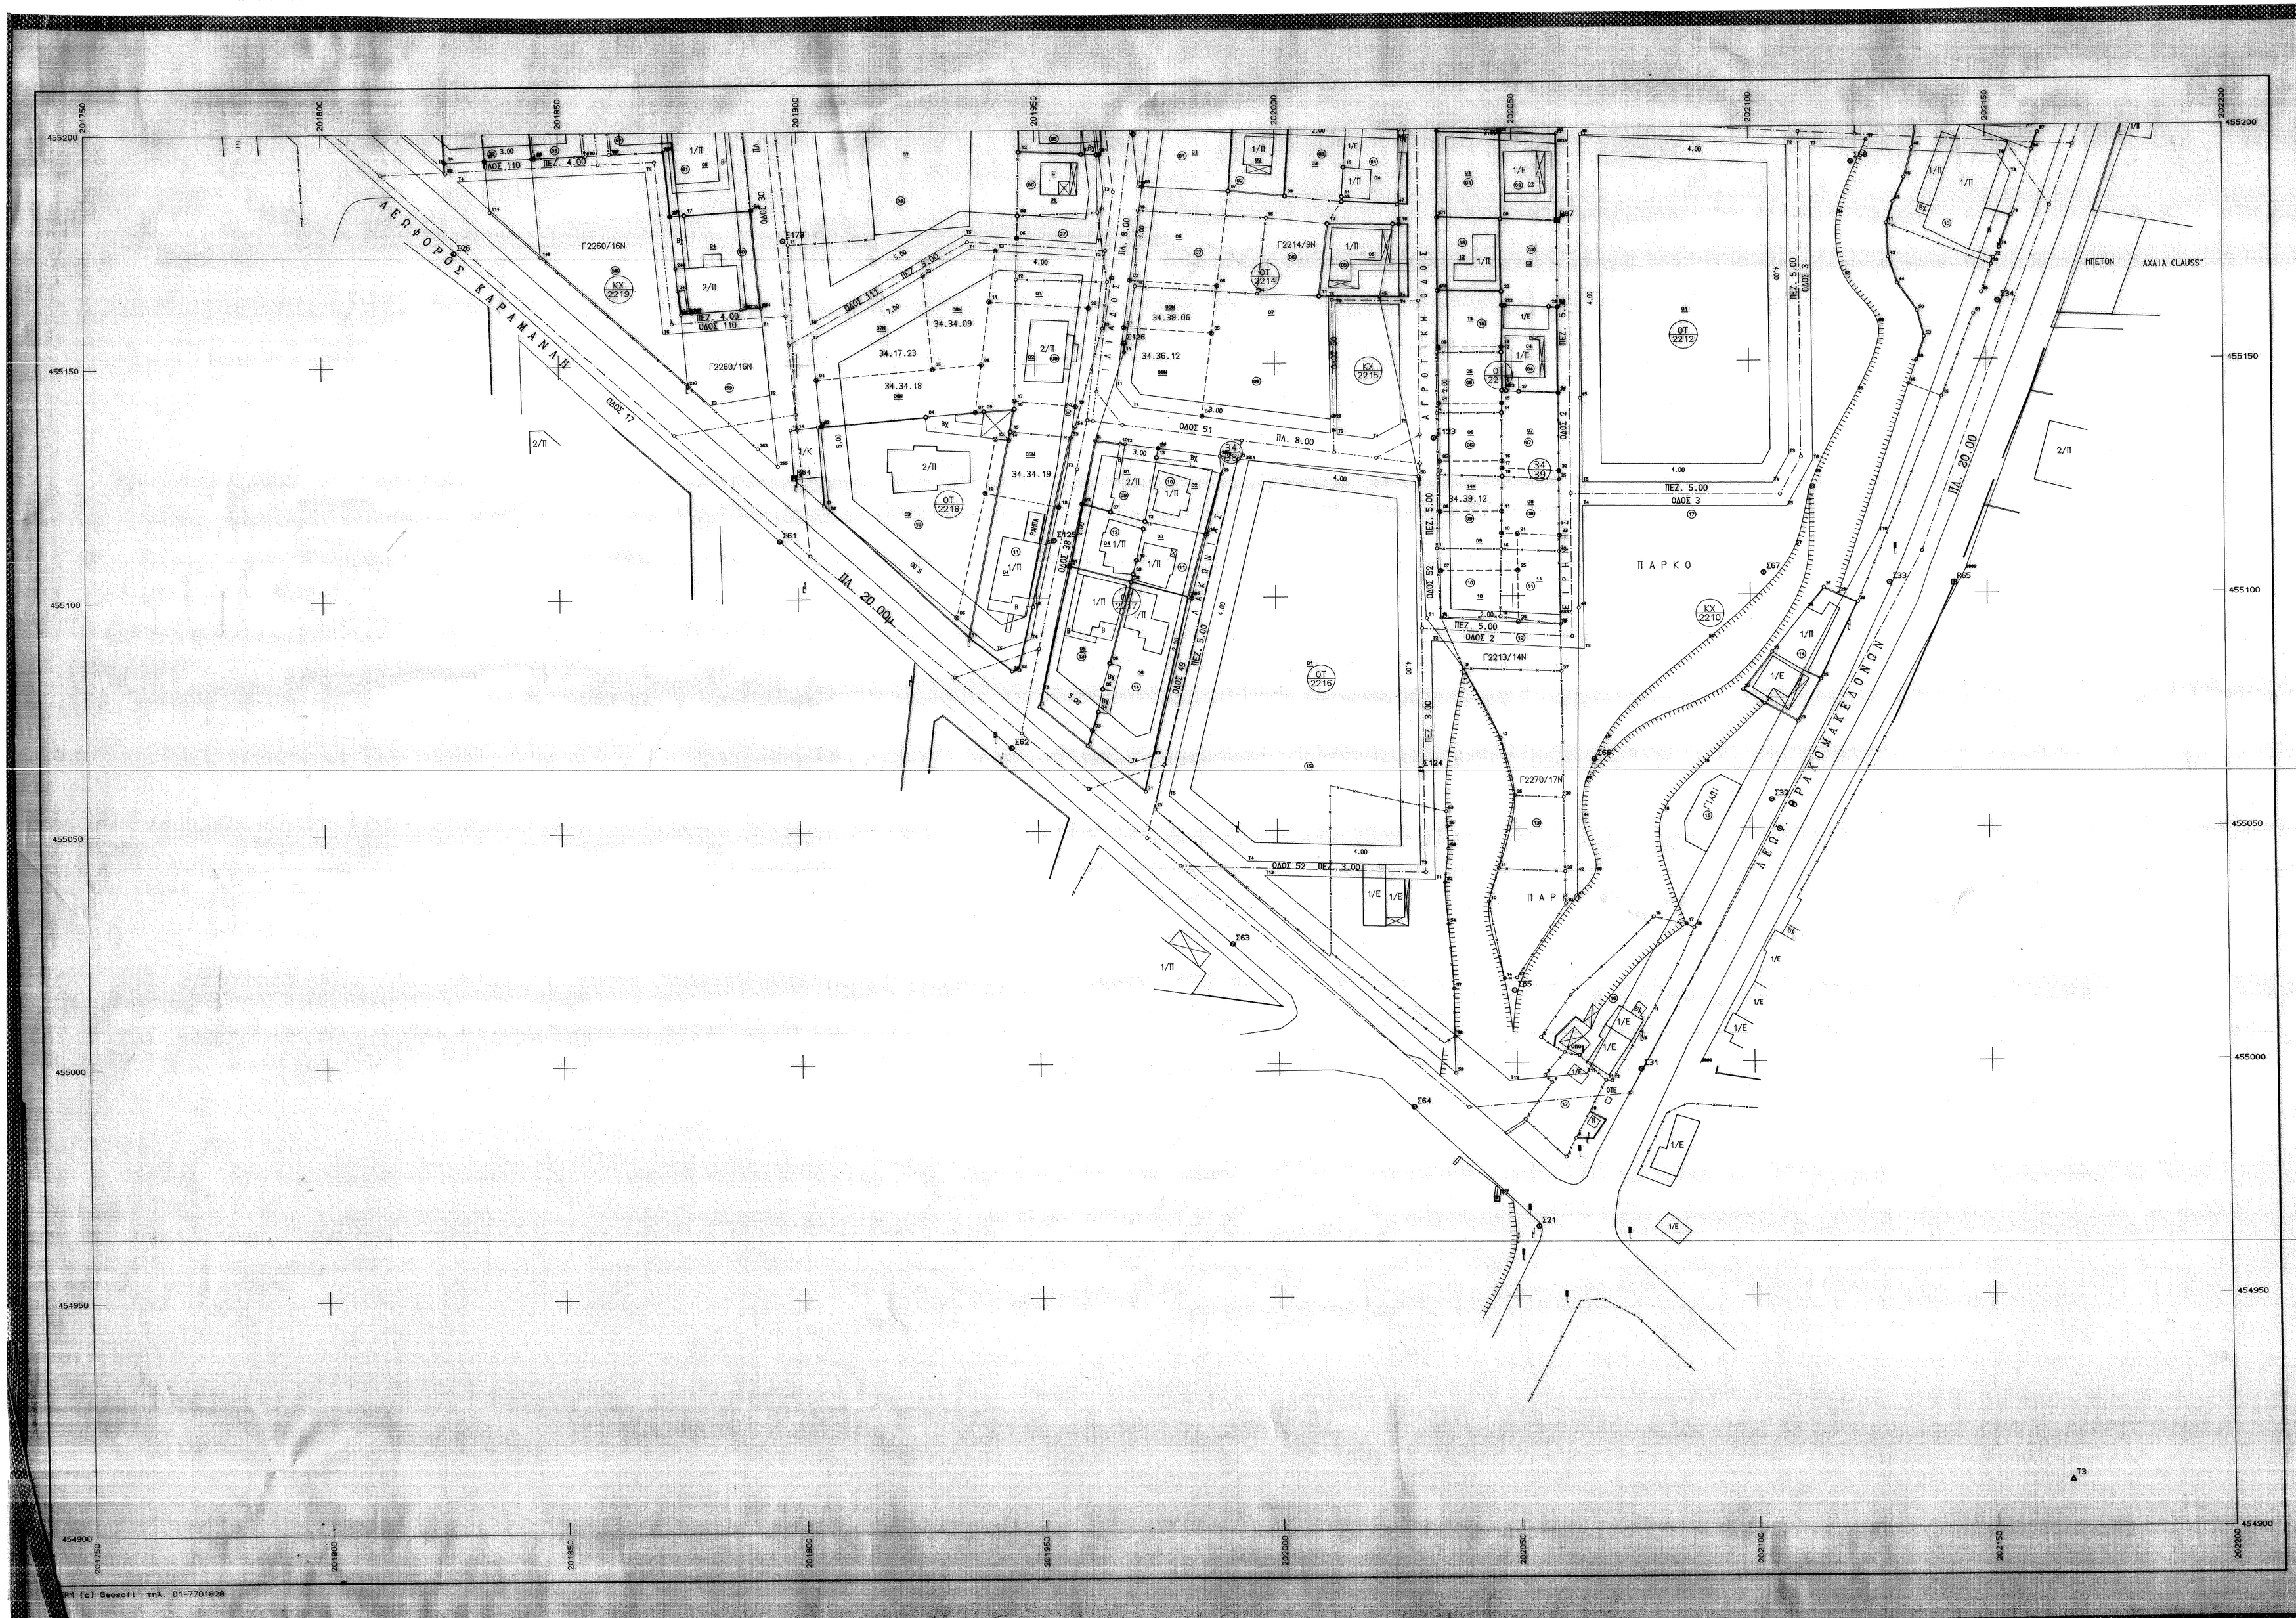

1	2
3	4
5	6
7	

ΝΟΜΑΡΧΙΑ ΑΝΑΤΟΛΙΚΗΣ ΑΤΤΙΚΗΣ
ΔΗΜΟΣ ΑΧΑΡΝΩΝ
Δ.Π. & Π.Ε.

ΠΡΑΞΗ ΕΦΑΡΜΟΓΗΣ
Π.Ε. ΜΠΟΣΚΙΖΑΣ

Η ΠΡΟΪΣΤΑΜΕΝΗ ΧΩΡΙΞΙΑΣ	ΚΛΙΜΑΚΑ 1:500
ΑΙΜΙΛΙΑ ΡΟΔΗ	
ΘΕΩΡΗΘΗΚΕ Ο Δ/ΝΤΗΣ ΤΗΣ ΠΟΛΕΟΔΟΜΙΑΣ	
ΓΕΩΡΓΙΟΣ ΦΟΥΡΛΑΡΗΣ	
ΚΥΡΩΘΗΚΕ Ο ΝΟΜΑΡΧΗΣ	
ΔΗΜΗΤΡΙΟΣ ΦΡΑΓΚΟΣ	

ΔΙΑΓΡΑΜΜΑ ΠΡΑΞΕΩΣ ΕΦΑΡΜΟΓΗΣ

ΜΕΛΕΤΗΤΗΣ: ΒΑΣΙΛΕΙΟΣ ΚΟΚΚΙΝΟΣ	ΑΡ. ΣΧΕΔΙΟΥ 7
	ΗΜΕΡΟΜΗΝΙΑ ΜΑΙΟΣ 1996

ΕΠΙΒΛΕΨΗ	Ο ΕΠΙΒΛΕΠΩΝ ΜΗΧΑΝΙΚΟΣ	Δημήτριος Τζάνος	
ΕΛΕΓΧΟΣ	Ο ΠΡΟΪΣΤΑΜΕΝΟΣ	Νικ. Γεωργακόπουλος	
	Ο ΠΕΥΘΥΝΟΣ ΠΟΛ/ΜΙΑΣ	Θεόδωρος Πετρίδης	
ΕΓΚΡΙΣΗ	ΕΓΚΡΙΤΙΚΗ ΑΠΟΦΑΣΗ		

ΣΙΜ (c) Geosoft τηλ. 01-7701828