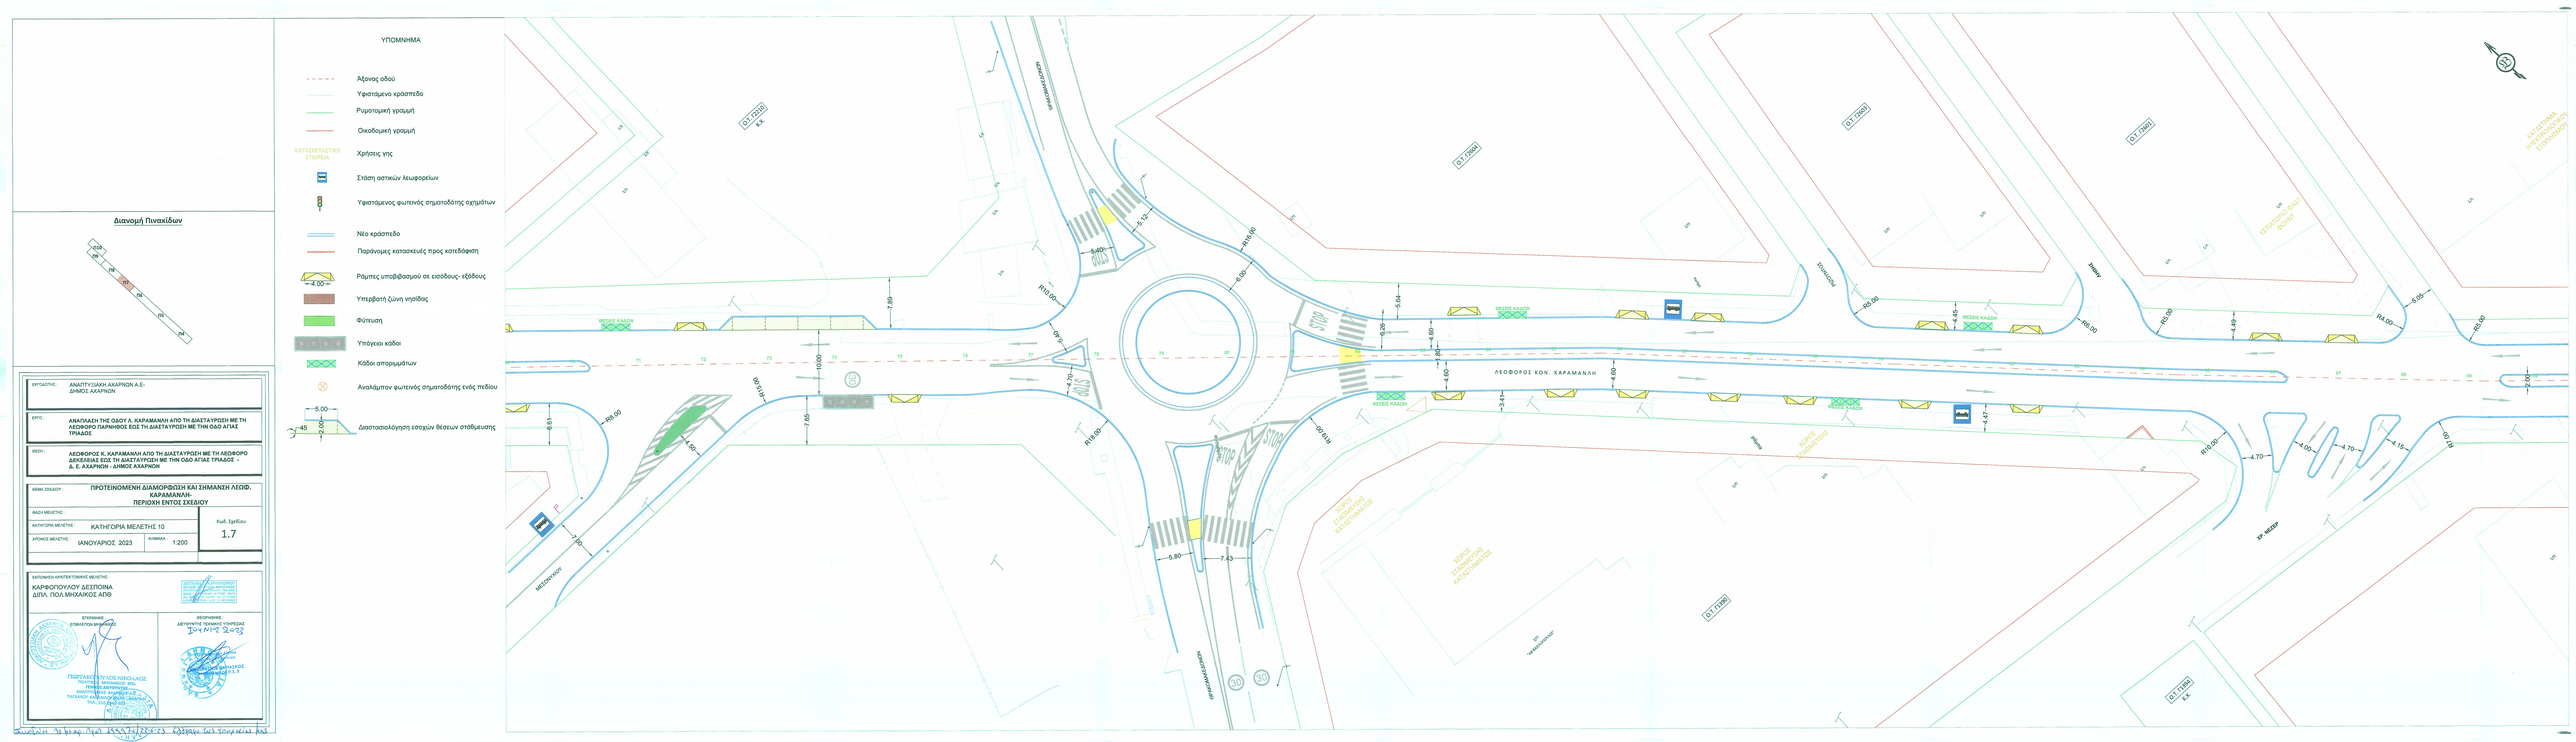
ΥΠΟΜΝΗΜΑ
Άξονας οδού
Υφιστάμενο κράσπεδο
Ρυμοτομική γραμμή
Οικοδομική γραμμή
ΚΑΤΑΣΚΕΥΑΣΤΙΚΗ ΕΤΑΙΡΕΙΑ
Χρήσεις γης
Στάση αστικών λεωφορείων
Υφιστάμενος φωτεινός σηματοδότης οχημάτων
Νέο κράσπεδο
Παράνομες κατασκευές προς κατεδάφιση
Ράμπες υποβάσεων σε εισόδους-εξόδους
Υπερβατή ζώνη νησίδας
Φύτευση
Υπόγειοι κάδοι
Κάδοι απορριμμάτων
Αναλάμπον φωτεινός σηματοδότης ενός πεδίου
Διαστασιολόγηση εσοχών θέσεων σταθμευσης
Διανομή Πινακίδων
ΛΕΩΦΟΡΟΣ ΚΩΝ. ΚΑΡΑΜΑΝΛΗ
ΘΕΣΕΙΣ ΚΑΔΩΝ
ΣΤΑΣΗ
STOP
ΚΟΙΝΟΤΙΚΟΣ ΚΗΠΟΣ
ΚΟΙΝΟΤΙΚΟΣ ΚΗΠΟΣ ΚΑΤΑΣΚΗΝΩΣΗΣ
ΚΟΙΝΟΤΙΚΟΣ ΚΗΠΟΣ ΚΑΤΑΣΚΗΝΩΣΗΣ
ΚΑΤΑΣΤΗΜΑΤΑ ΜΕ ΕΠΙΠΛΑ ΕΙΔΗ ΟΙΚΙΑΚΟΥ ΕΞΟΠΛΙΣΜΟΥ
ΣΤΕΓΑΣΤΟΘΑΛΑΣΣΟ ΣΟΥΠΕΡ