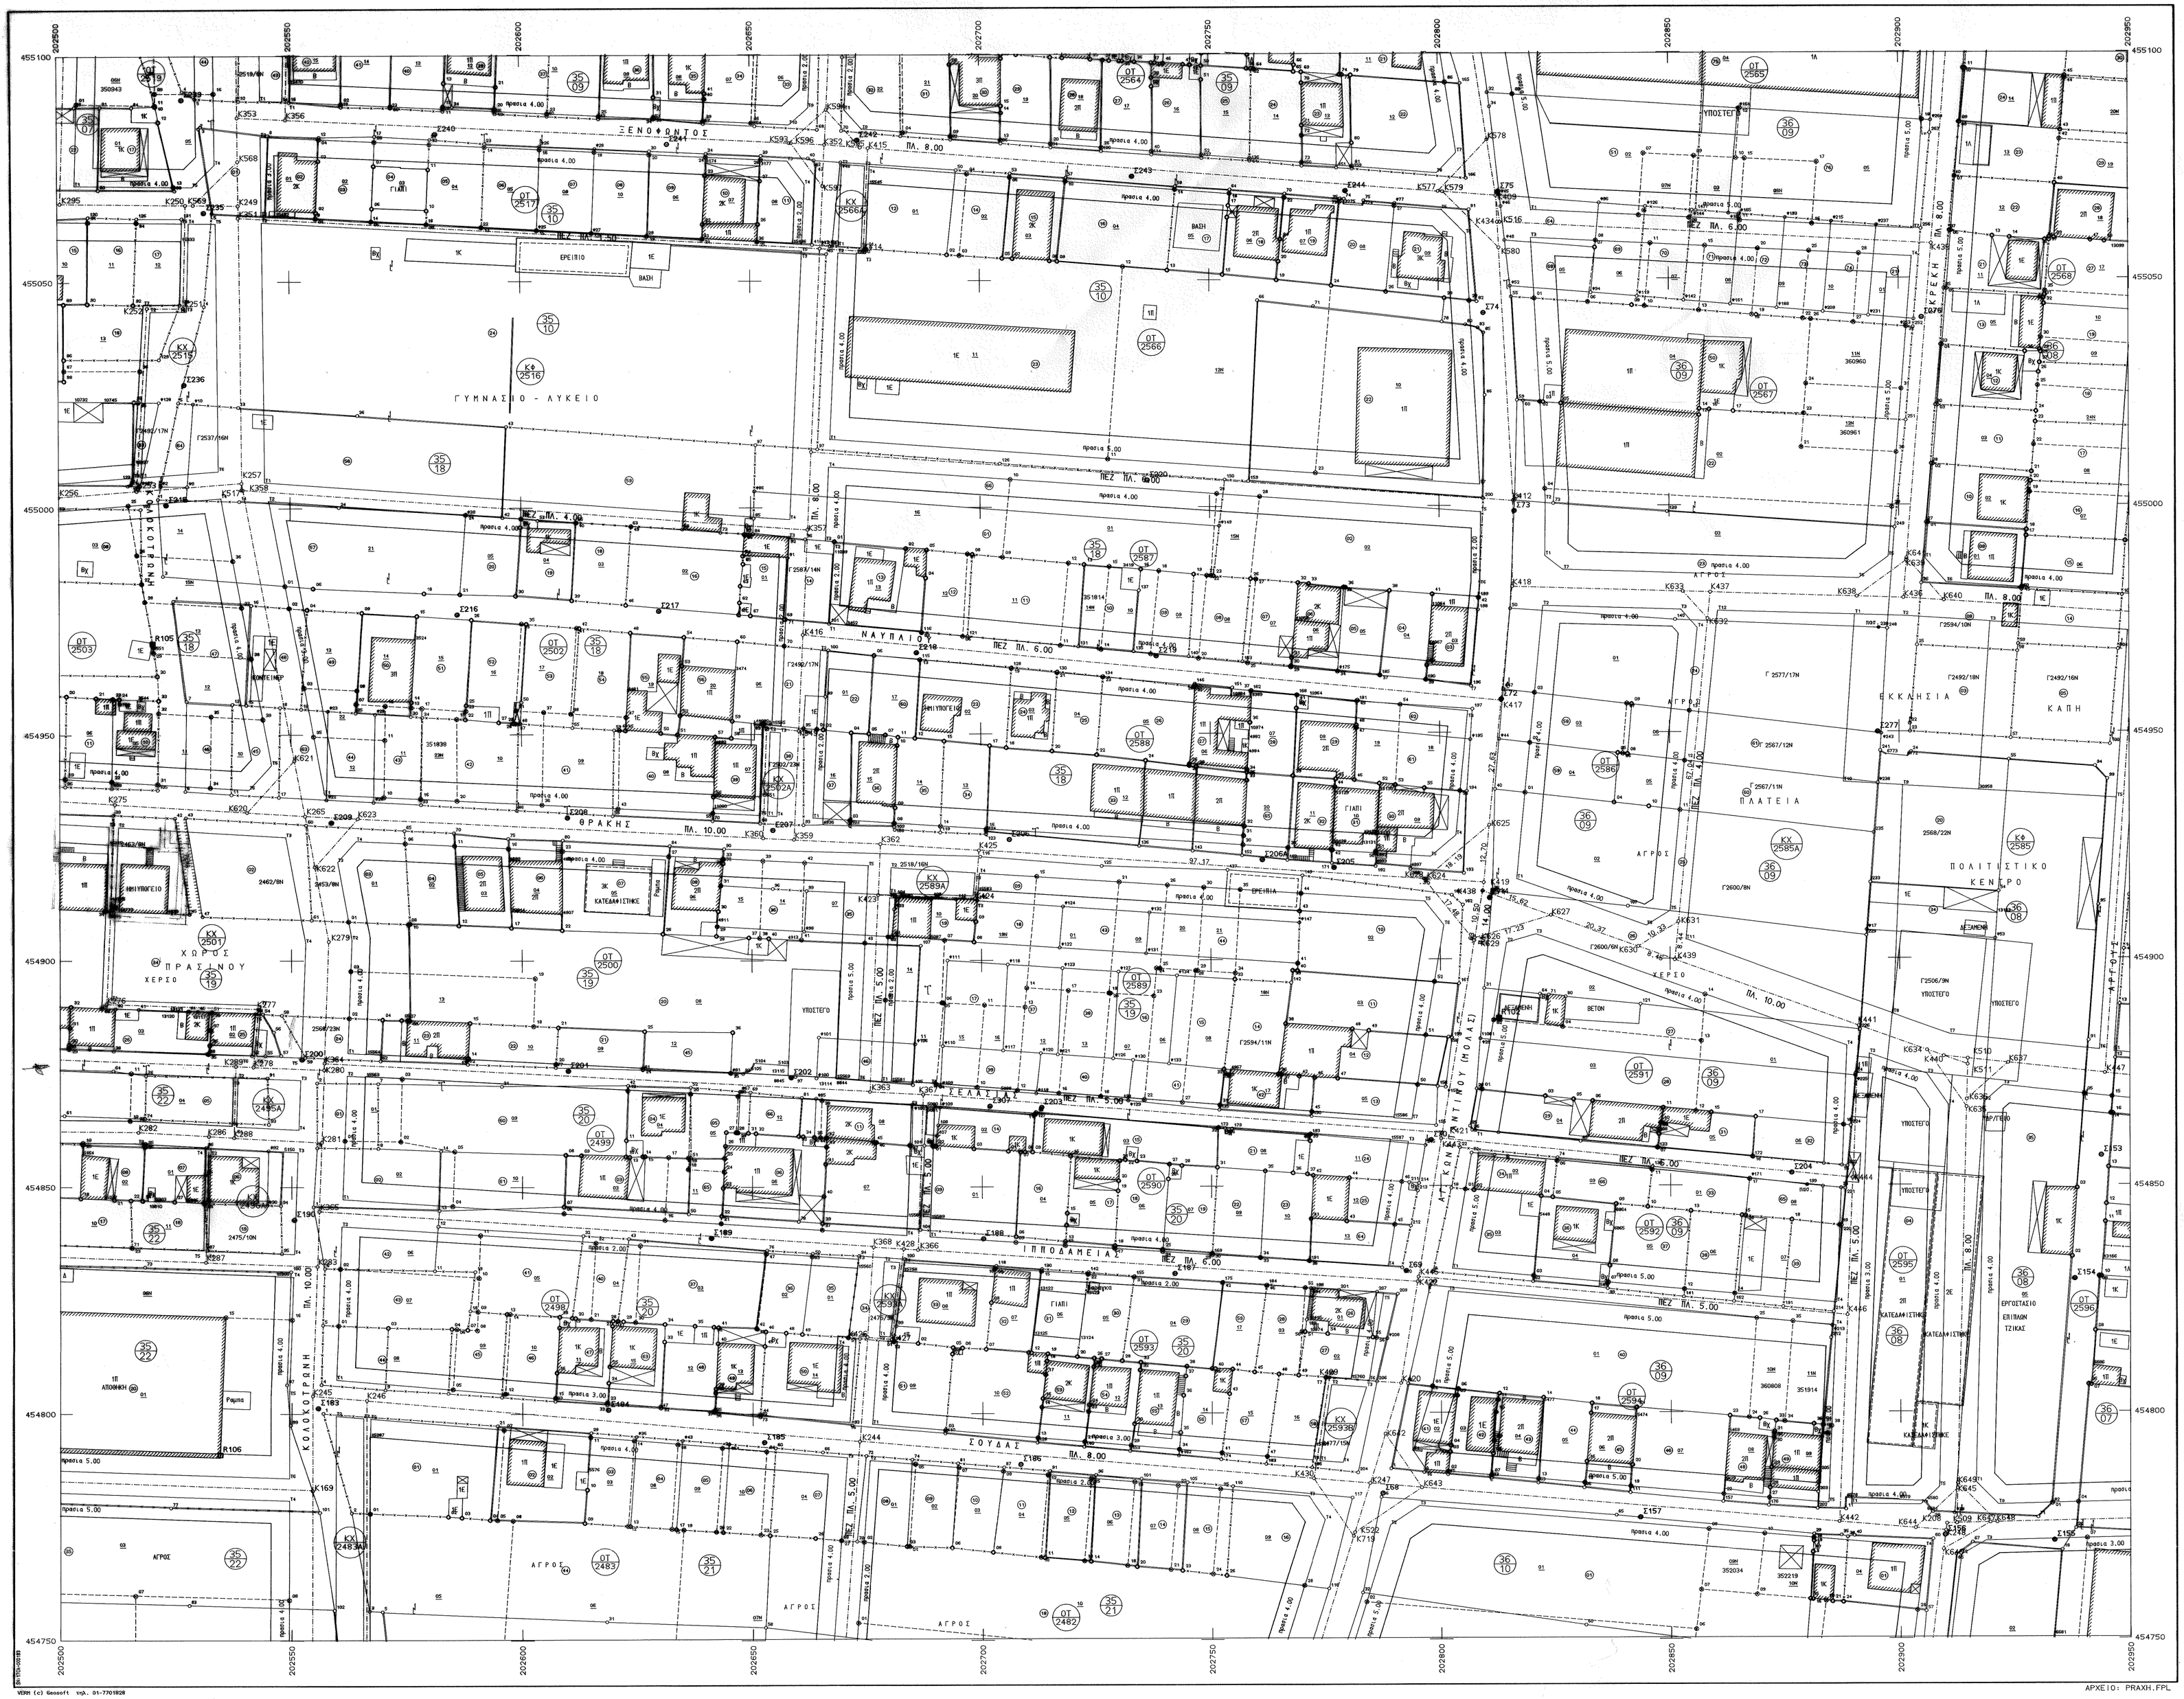

1	2	3
4	5	6
7	8	9
	10	

ΝΟΜΑΡΧΙΑΚΗ ΑΥΤΟΔΙΟΙΚΗΣΗ ΑΝΑΤΟΛΙΚΗΣ ΑΤΤΙΚΗΣ
ΔΗΜΟΣ ΑΧΑΡΝΩΝ
Δ.Π. & Π.Ε

ΠΡΑΞΗ ΕΦΑΡΜΟΓΗΣ
Π.Ε. "ΑΓΡΙΛΕΖΑ"

Η ΠΡΟΪΣΤΑΜΕΝΗ ΧΩΡΟΤΑΞΙΑΣ ΑΘΑΝΑΣΙΑ ΡΟΔΗ	ΚΛΙΜΑΚΑ 1:500
ΘΕΩΡΗΘΗΚΕ Ο ΑΝΤΙΠΡΟΕΔΡΟΣ ΤΗΣ ΠΟΛΕΟΔΟΜΙΑΣ ΓΕΩΡΓΙΟΣ ΦΟΥΡΔΑΡΗΣ	
ΚΥΡΩΘΗΚΕ Ο ΝΟΜΑΡΧΗΣ ΔΗΜΗΤΡΙΟΣ ΦΡΑΓΚΟΣ	

ΔΙΑΓΡΑΜΜΑ ΠΡΑΞΕΩΣ ΕΦΑΡΜΟΓΗΣ

ΜΕΛΕΤΗΤΗΣ: ΒΑΣΙΛΕΙΟΣ ΚΟΚΚΙΝΟΣ	ΑΡ. ΣΧΕΔΙΟΥ 5
	ΗΜΕΡΟΜΗΝΙΑ ΙΟΥΝΙΟΣ 2001

ΕΠΙΒΛΕΨΗ	Ο ΕΠΙΒΛΕΠΩΝ ΜΗΧΑΝΙΚΟΣ	Δημήτριος Τζάνος	
ΕΛΕΓΧΟΣ	Ο ΠΡΟΪΣΤΑΜΕΝΟΣ	Νικ. Γεωργακόπουλος	
	Ο ΥΠΕΥΘΥΝΟΣ ΠΟΛ/ΜΙΑΣ	Θεόδωρος Πετρίδης	
ΕΓΚΡΙΣΗ	ΕΓΚΡΙΤΙΚΗ ΑΠΟΦΑΣΗ		

ΑΡΧΕΙΟ: PRAXH.FPL

VGRM (c) Geosoft τηλ. 01-7701928