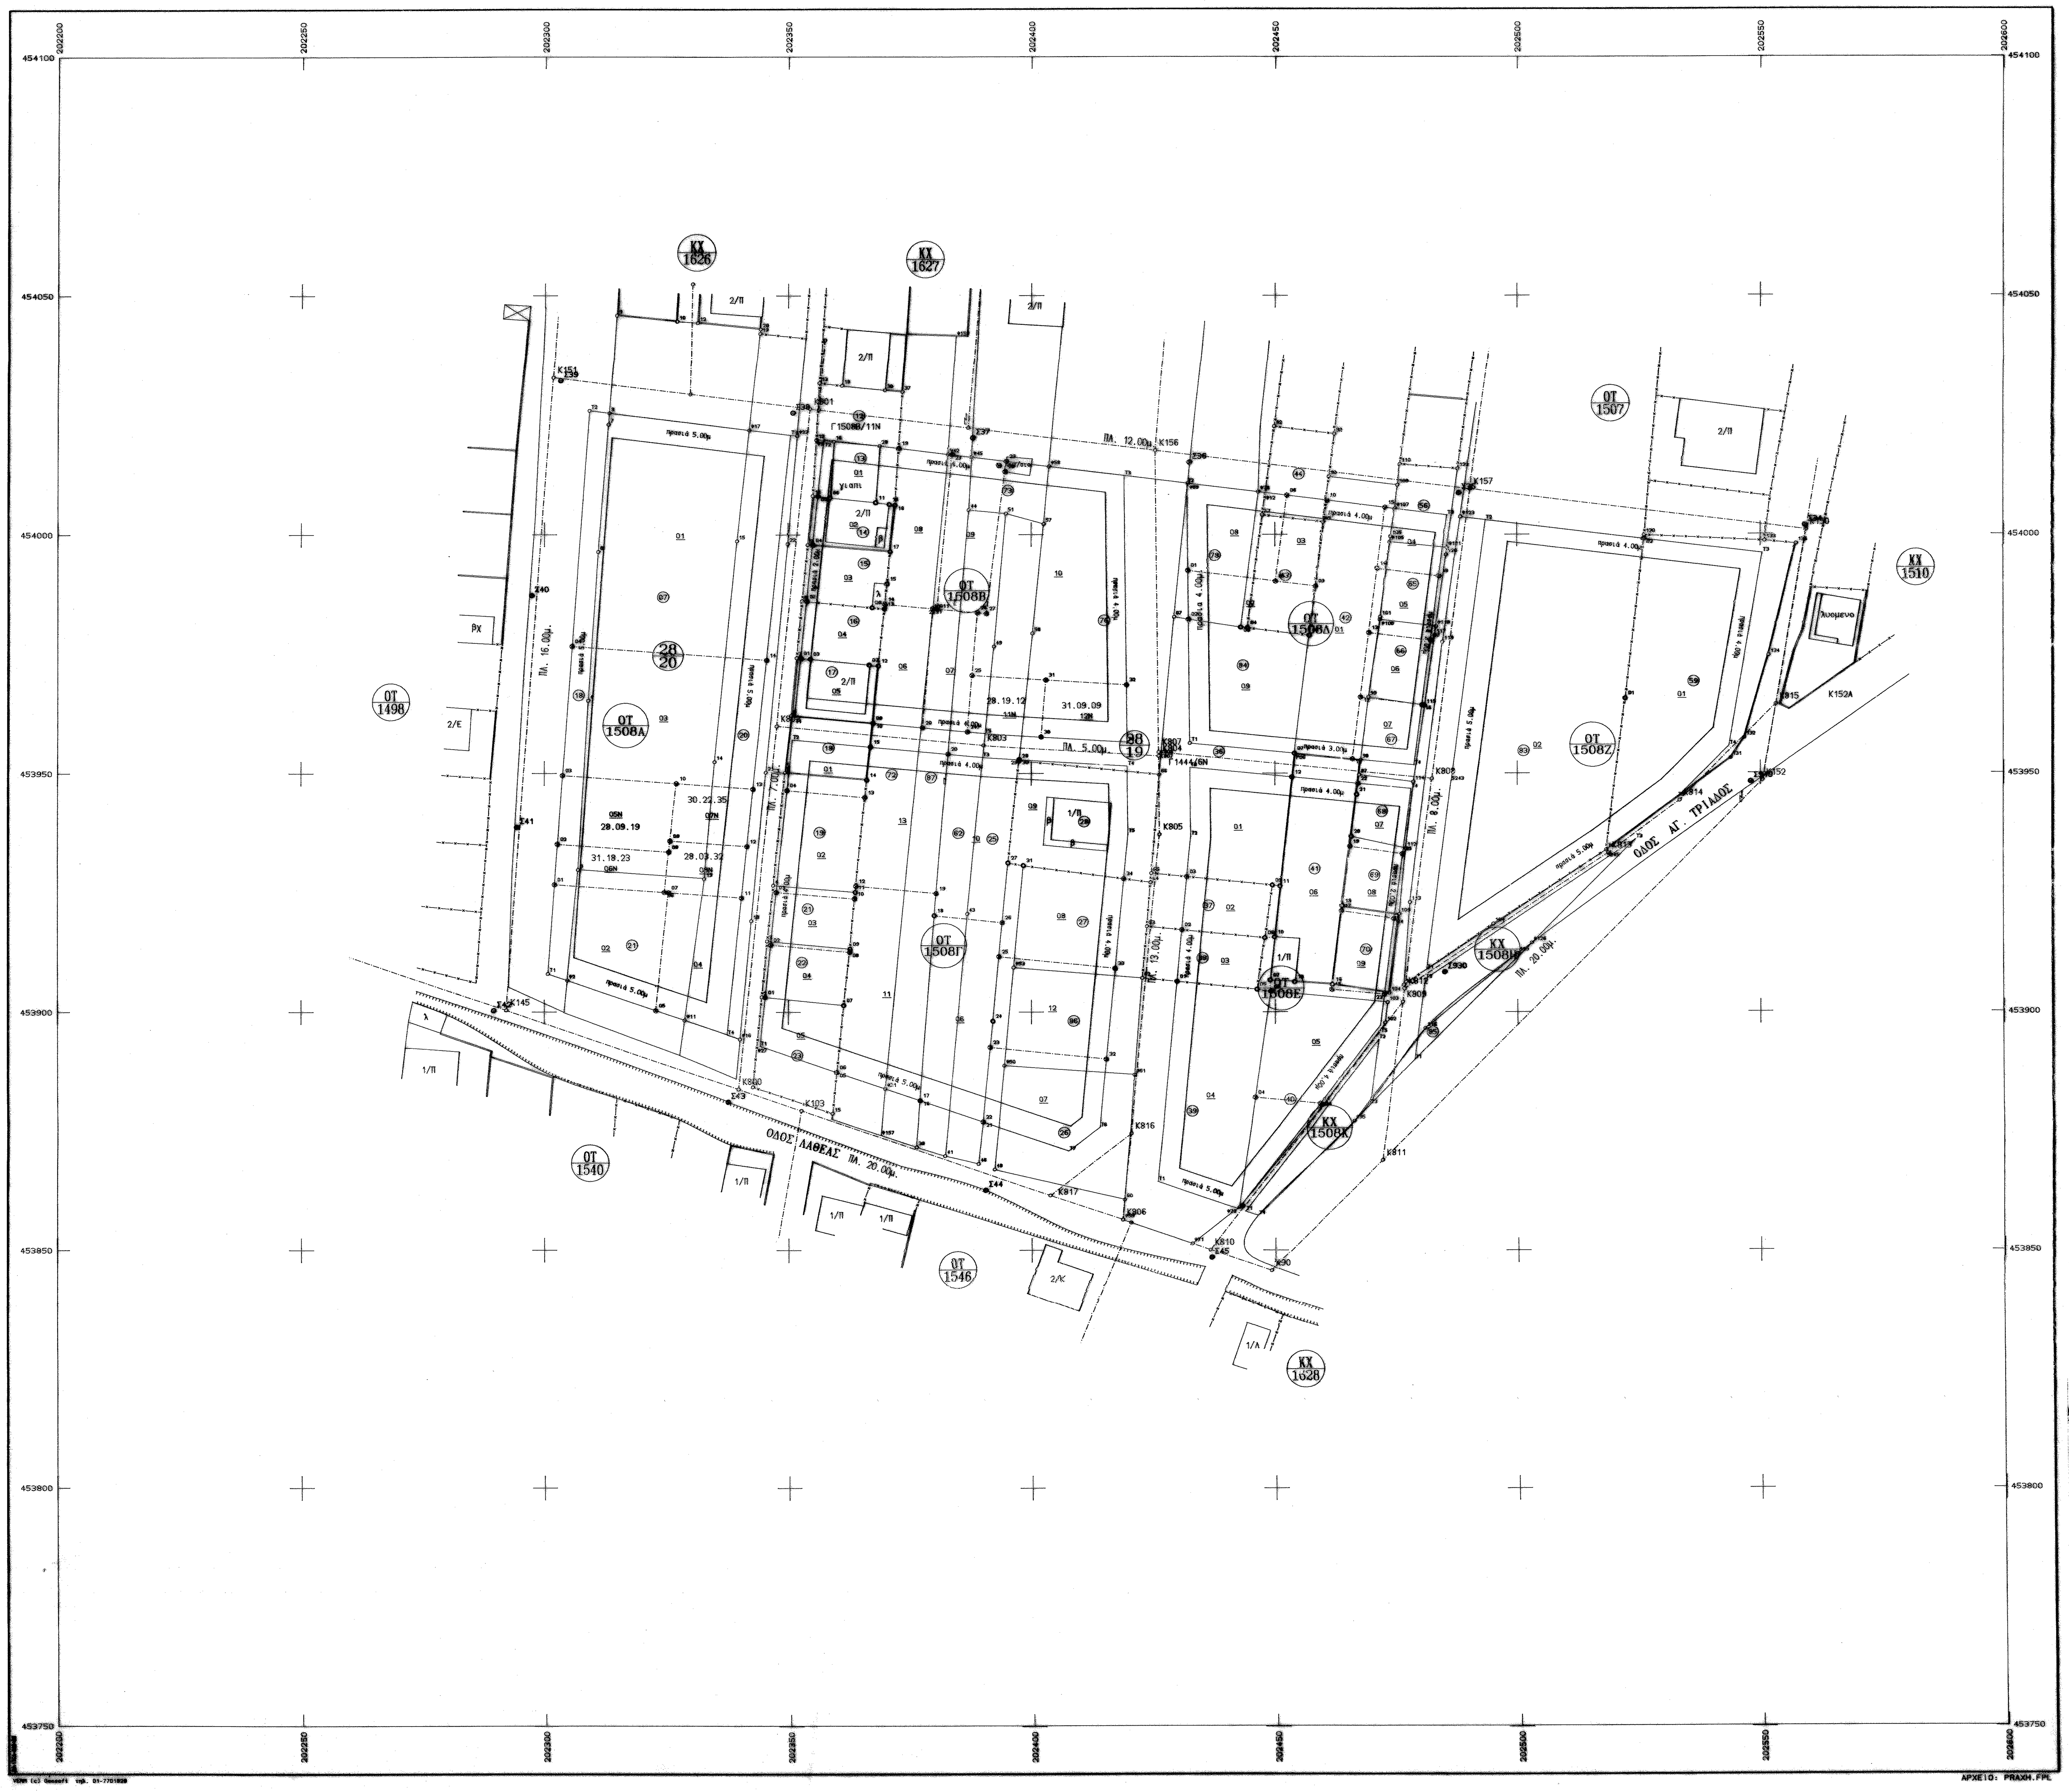

ΝΟΜΑΡΧΙΑΚΗ ΑΥΤΟΔΙΟΙΚΗΣΗ ΑΝΑΤΟΛΙΚΗΣ ΑΤΤΙΚΗΣ
ΔΗΜΟΣ ΑΧΑΡΝΩΝ
Δ.Π. & Π.Ε.

ΠΡΑΞΗ ΕΦΑΡΜΟΓΗΣ
Π.Ε. ΛΑΘΕΑ Α'
(Πρώην ΖΕΠ)

Η ΠΡΟΪΣΤΑΜΕΝΗ ΧΩΡ/ΞΙΑΣ
ΑΙΜΙΛΙΑ ΡΟΔΗ
ΘΕΩΡΗΘΗΚΕ Ο Δ/ΝΤΗΣ ΤΗΣ ΠΟΛΕΟΔΟΜΙΑΣ
ΓΕΩΡΓΙΟΣ ΦΟΥΡΛΑΡΗΣ
ΚΥΡΩΘΗΚΕ Ο ΝΟΜΑΡΧΗΣ
ΔΗΜΗΤΡΙΟΣ ΦΡΑΓΚΟΣ

ΚΛΙΜΑΚΑ 1:500

ΔΙΑΓΡΑΜΜΑ ΠΡΑΞΗΣ ΕΦΑΡΜΟΓΗΣ

ΜΕΛΕΤΗΤΗΣ:
ΘΕΟΔΩΡΑ ΚΑΡΑΜΠΑΜΠΑ

ΑΡ. ΣΧΕΔΙΟΥ 4
ΗΜΕΡΟΜΗΝΙΑ ΜΑΡΤΙΟΣ 1999

ΕΠΙΒΛΕΨΗ	Ο ΕΠΙΒΛΕΠΩΝ ΜΗΧΑΝΙΚΟΣ	Δημήτριος Τζάνος	
ΕΛΕΓΧΟΣ	Ο ΠΡΟΪΣΤΑΜΕΝΟΣ	Νικ. Γεωργακόπουλος	
	Ο ΥΠΕΥΘΥΝΟΣ ΠΟΛ/ΜΙΑΣ	Θεόδωρος Πετρίδης	
ΕΓΚΡΙΣΗ	ΕΓΚΡΙΤΙΚΗ ΑΠΟΦΑΣΗ		